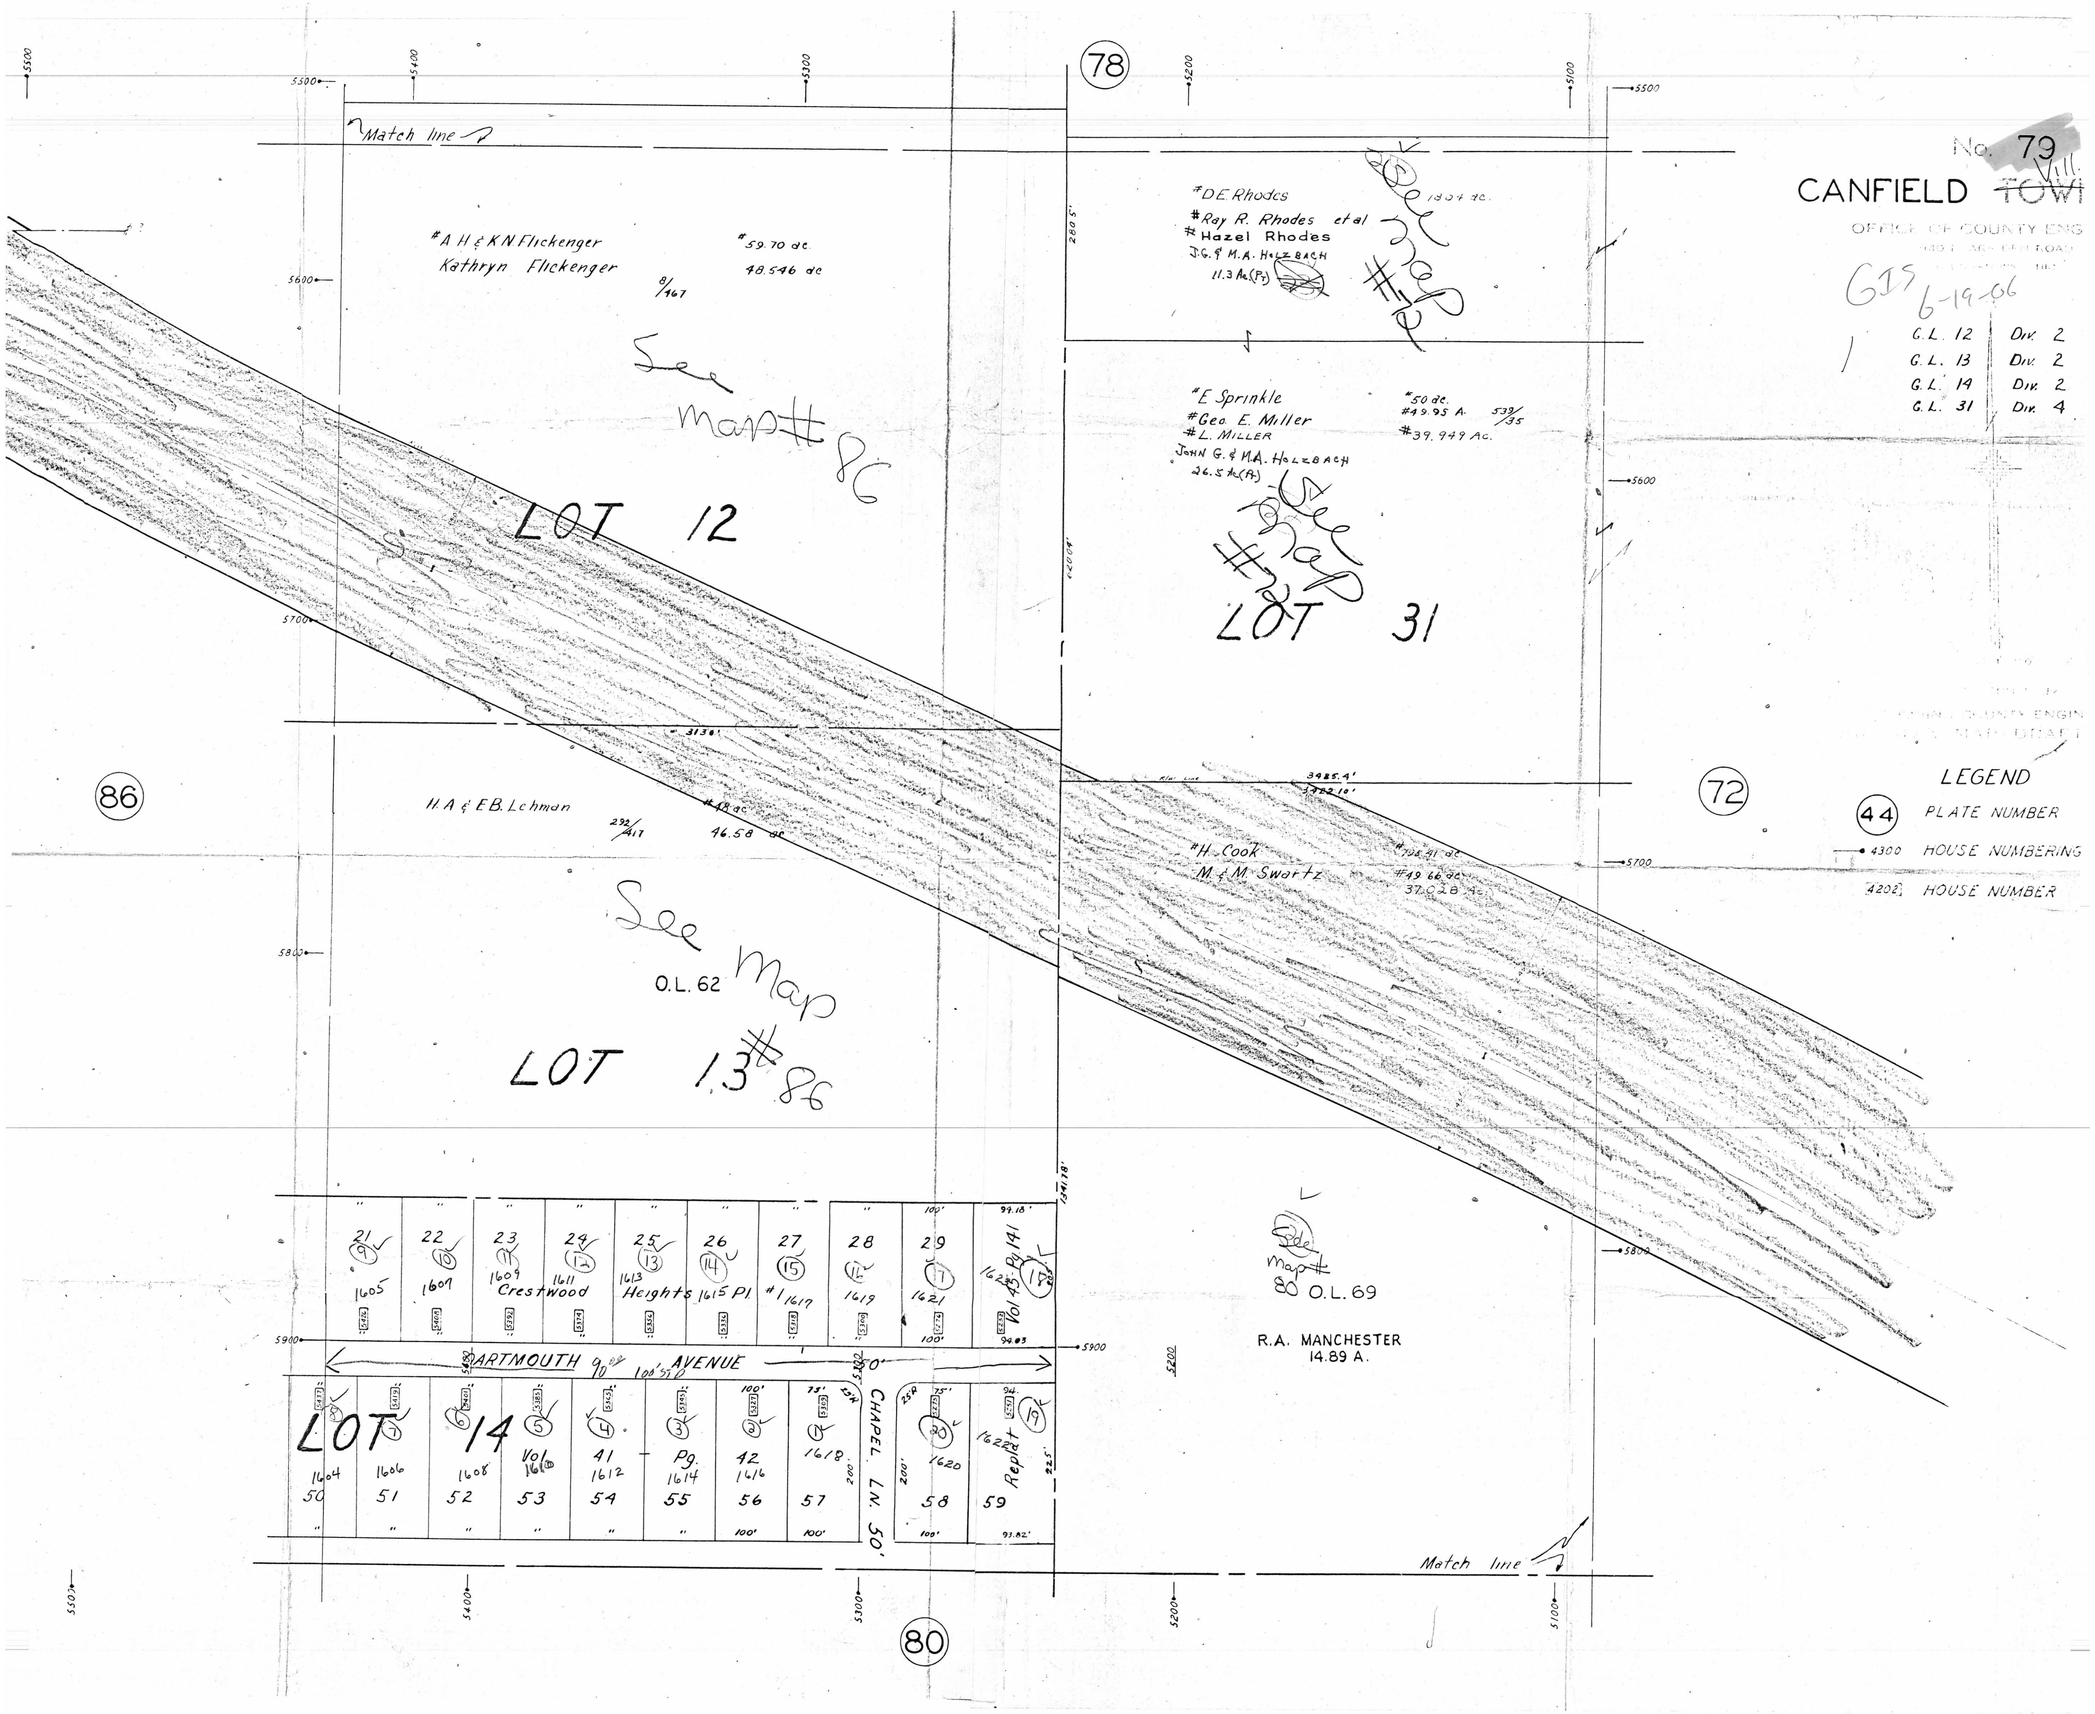

No. 79
CANFIELD ~~TOWN~~ Vill.
OFFICE OF COUNTY ENG
GIS 6-19-06
G.L. 12 Div. 2
G.L. 13 Div. 2
G.L. 14 Div. 2
G.L. 31 Div. 4
LEGEND
44 PLATE NUMBER
4300 HOUSE NUMBERING
4202 HOUSE NUMBER
Match line
#A H & K N Flickenger
Kathryn Flickenger
#59.70 ac.
48.546 ac
8/467
See map #86
LOT 12
#D.E. Rhodes
#Ray R. Rhodes et al
#Hazel Rhodes
J.G. & M.A. HOLZBACH
11.3 Ac.(Pt)
See map #12
#E Sprinkle
#Geo. E. Miller
#L. MILLER
JOHN G. & M.A. HOLZBACH
26.5 Ac.(Pt)
#50 ac.
#49.95 A.
539/35
#39.949 Ac.
See map #12
LOT 31
H.A & E.B. Lehman
292/417
#48 ac
46.58 ac
#H. Cook
M. & M. Swartz
#49.66 ac
37.028 Ac
See Map #86
O.L. 62
LOT 13
See Map #80
O.L. 69
R.A. MANCHESTER
14.89 A.
Crestwood Heights
Vol 45 Pg 141
ARTMOUTH AVENUE
CHAPEL LN. 50'
LOT 14
Vol 41 Pg. 42
Replat
Match line
78
86
72
80