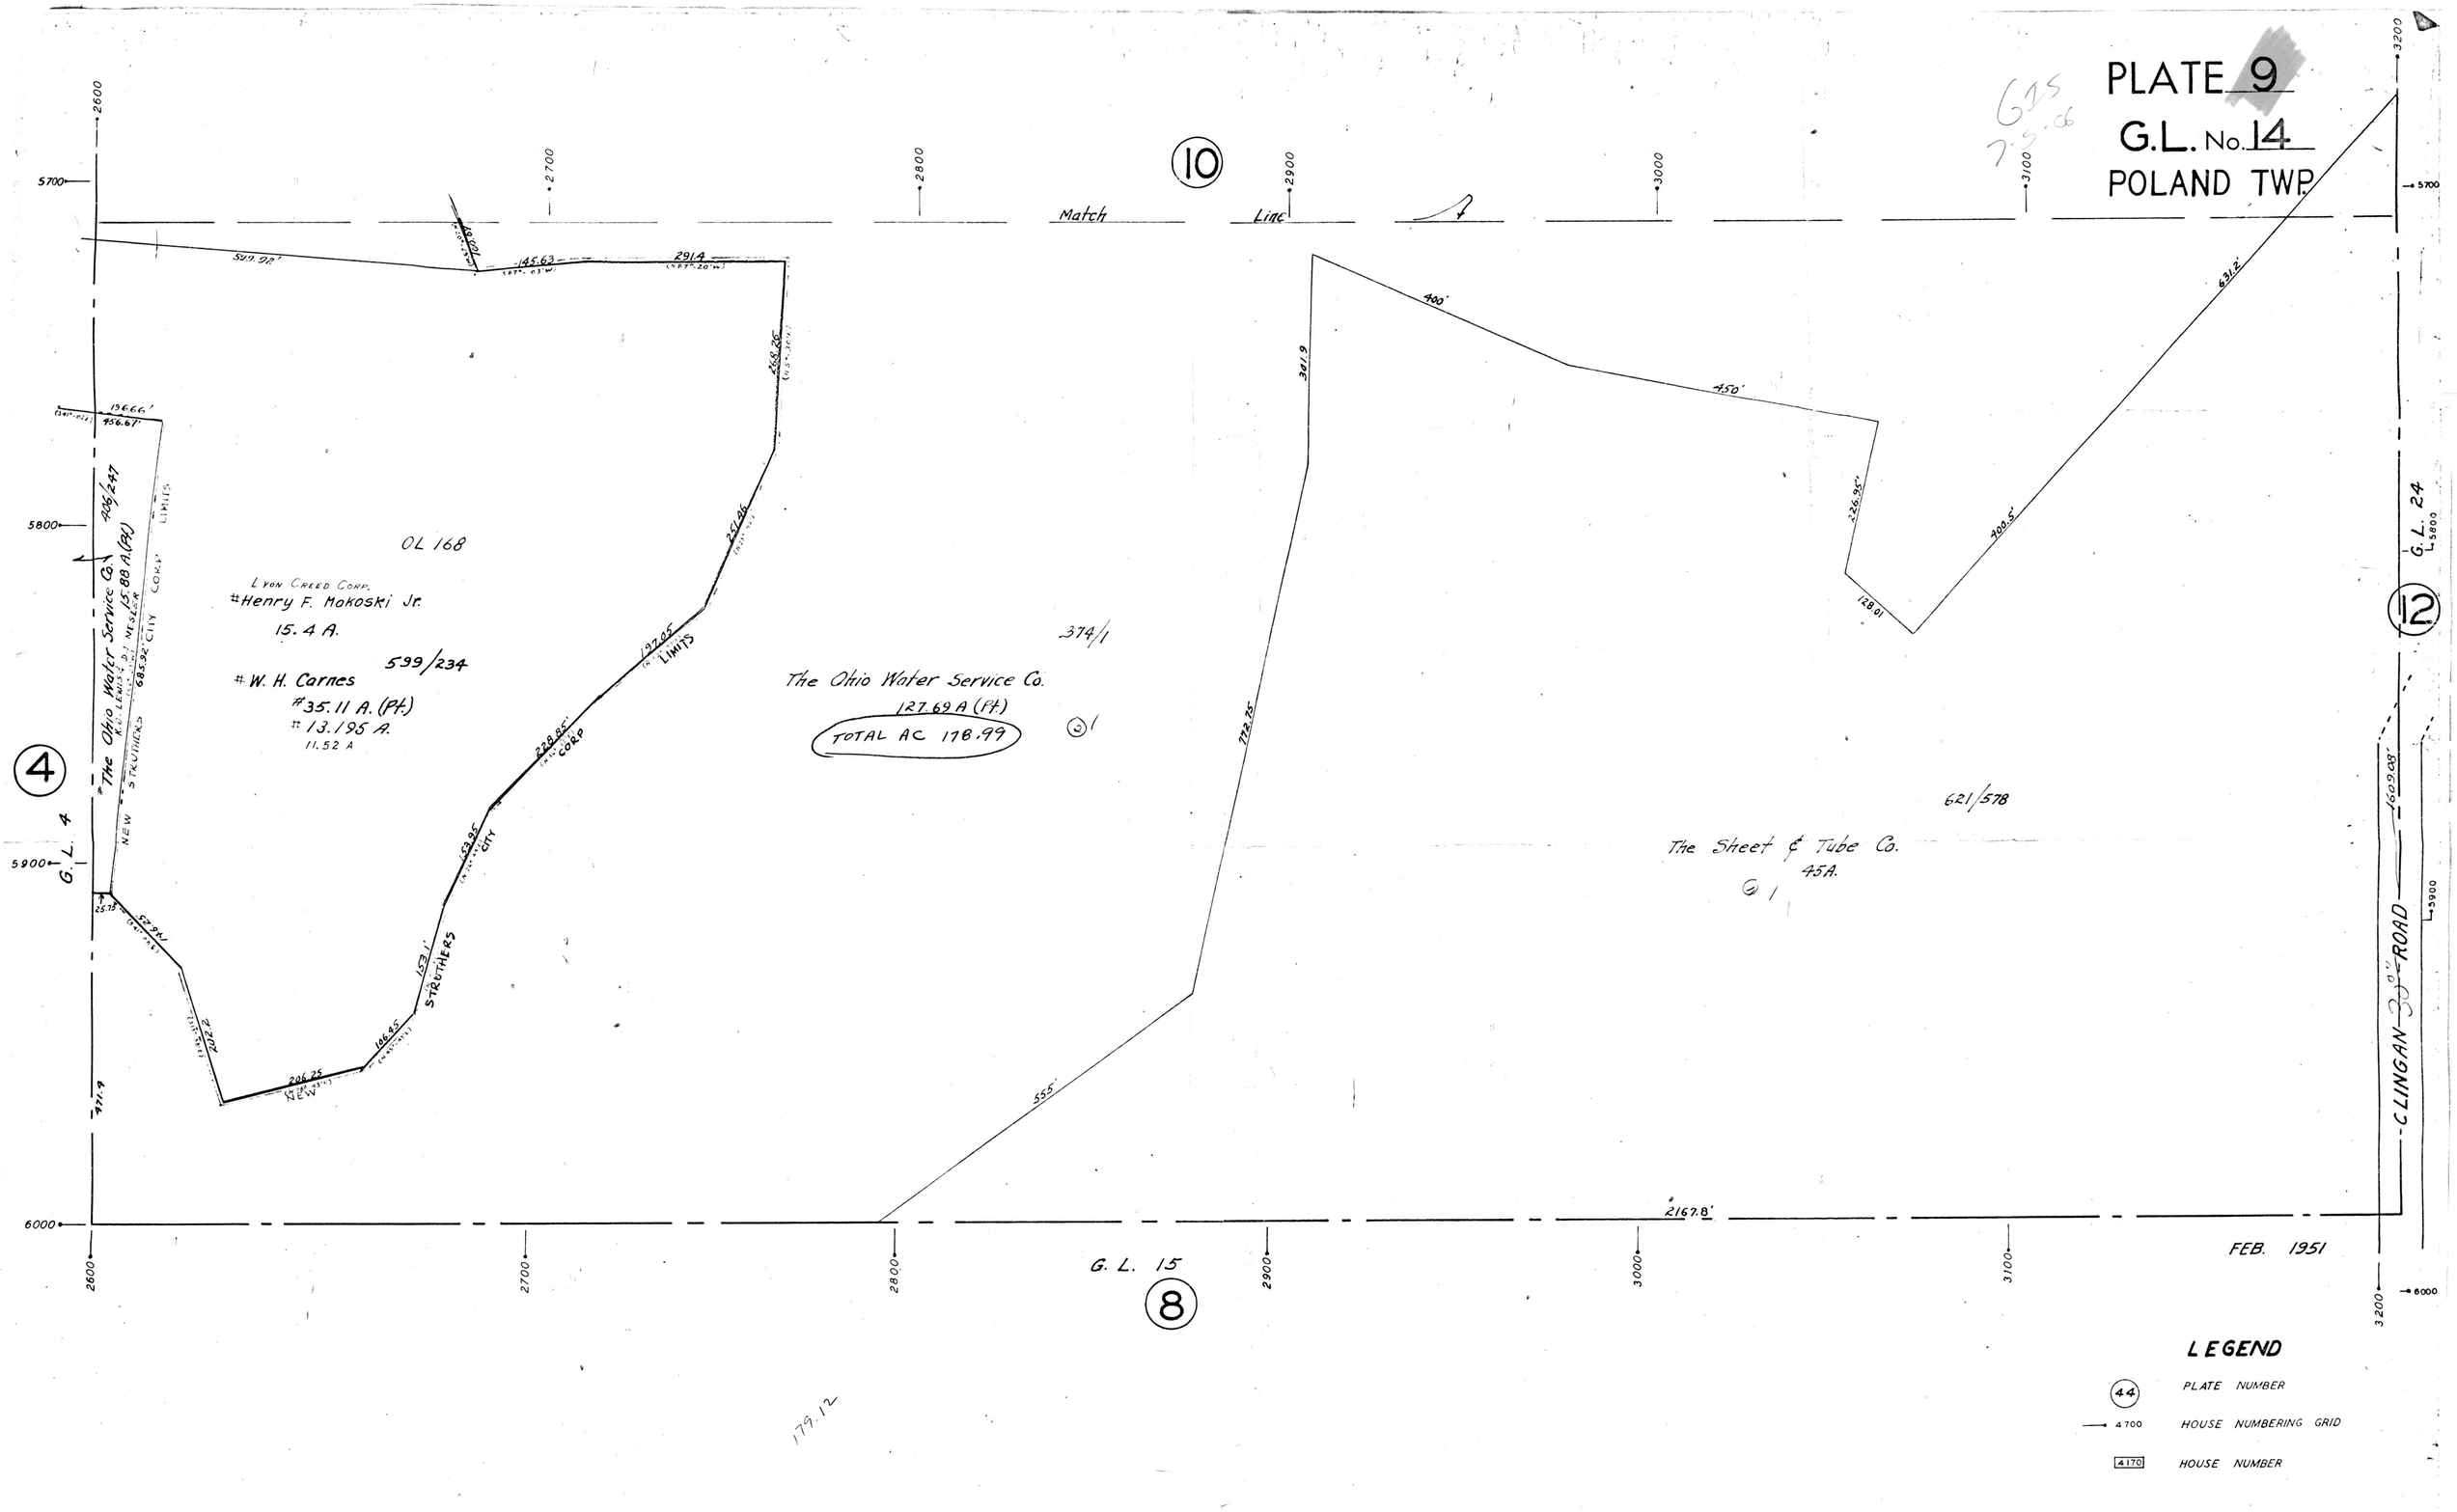
PLATE 9
G.L. No. 14
POLAND TWP.
GIS 7-5-06
10
Match Line
OL 168
L von Creed Corp.
#Henry F. Makoski Jr.
15.4 A.
599/234
#W. H. Carnes
#35.11 A. (Pt.)
#13.195 A.
11.52 A
374/1
The Ohio Water Service Co.
127.69 A (Pt.)
TOTAL AC 178.99
The Ohio Water Service Co.
406/247
15.88 A. (Pt.)
NEW STRUTHERS CITY CORP LIMITS
STRUTHERS CITY CORP LIMITS
621/578
The Sheet & Tube Co.
45A.
G.L. 4
G.L. 24
G.L. 15
CLINGAN 30' ROAD
12
4
8
FEB. 1951
2167.8'
LEGEND
44 PLATE NUMBER
4700 HOUSE NUMBERING GRID
4170 HOUSE NUMBER