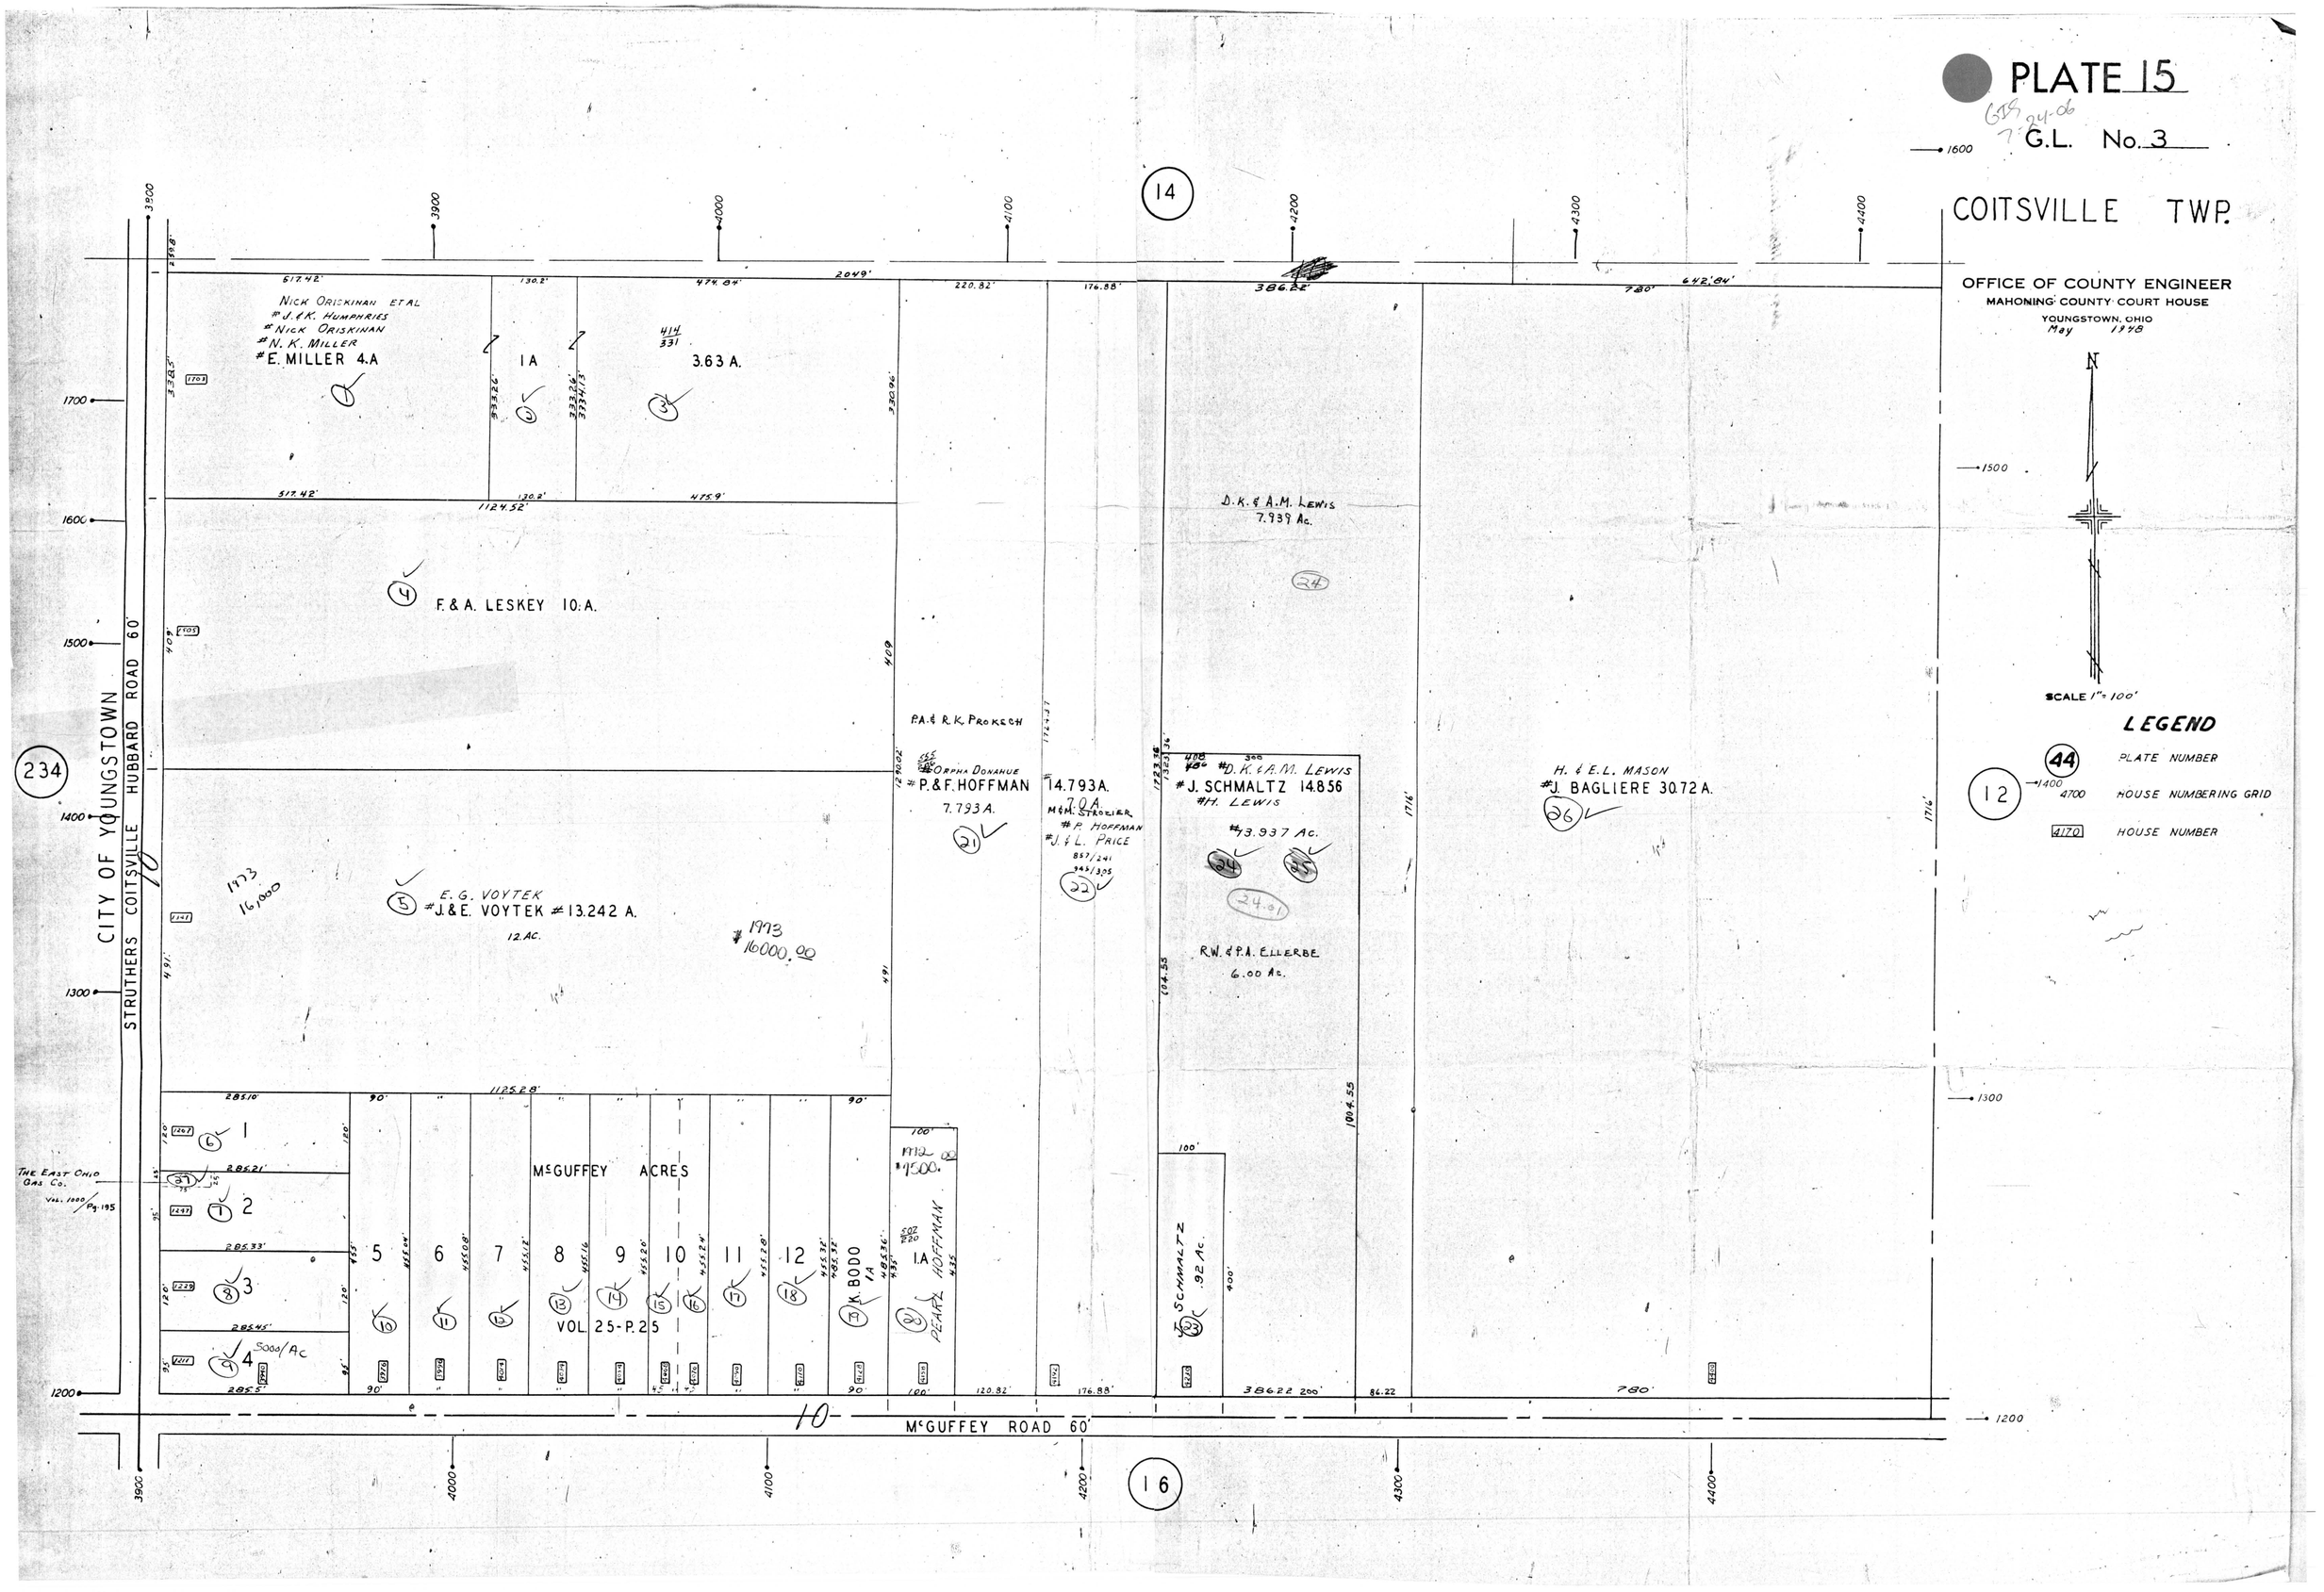
PLATE 15
G.L. No. 3
COITSVILLE TWP.
OFFICE OF COUNTY ENGINEER
MAHONING COUNTY COURT HOUSE
YOUNGSTOWN, OHIO
May 1948
SCALE 1" = 100'
LEGEND
PLATE NUMBER
HOUSE NUMBERING GRID
HOUSE NUMBER
CITY OF YOUNGSTOWN
STRUTHERS COITSVILLE HUBBARD ROAD 60'
McGUFFEY ROAD 60'
McGUFFEY ACRES
VOL. 25-P. 25
NICK ORISKINAN ET AL
#J. & K. HUMPHRIES
#NICK ORISKINAN
#N. K. MILLER
#E. MILLER 4.A
1A
3.63 A.
F. & A. LESKEY 10.A.
E. G. VOYTEK
#J. & E. VOYTEK #13.242 A.
12 AC.
1973
16,000
#1973
16000.00
P.A. & R.K. PROKECH
#ORPHA DONAHUE
#P. & F. HOFFMAN
7.793 A.
14.793 A.
7.0 A.
M. & M. STROZIER
#P. HOFFMAN
#J. & L. PRICE
D.K. & A.M. LEWIS
7.939 Ac.
#D.K. & A.M. LEWIS
#J. SCHMALTZ 14.856
#H. LEWIS
#13.937 Ac.
R.W. & P.A. ELLERBE
6.00 Ac.
H. & E.L. MASON
#J. BAGLIERE 30.72 A.
K. BODO
1A
PEARL HOFFMAN
1972
#7500.00
SCHMALTZ
.92 Ac.
THE EAST OHIO GAS CO.
VOL. 1000 / Pg. 195
5000/Ac
234
14
16
12
10