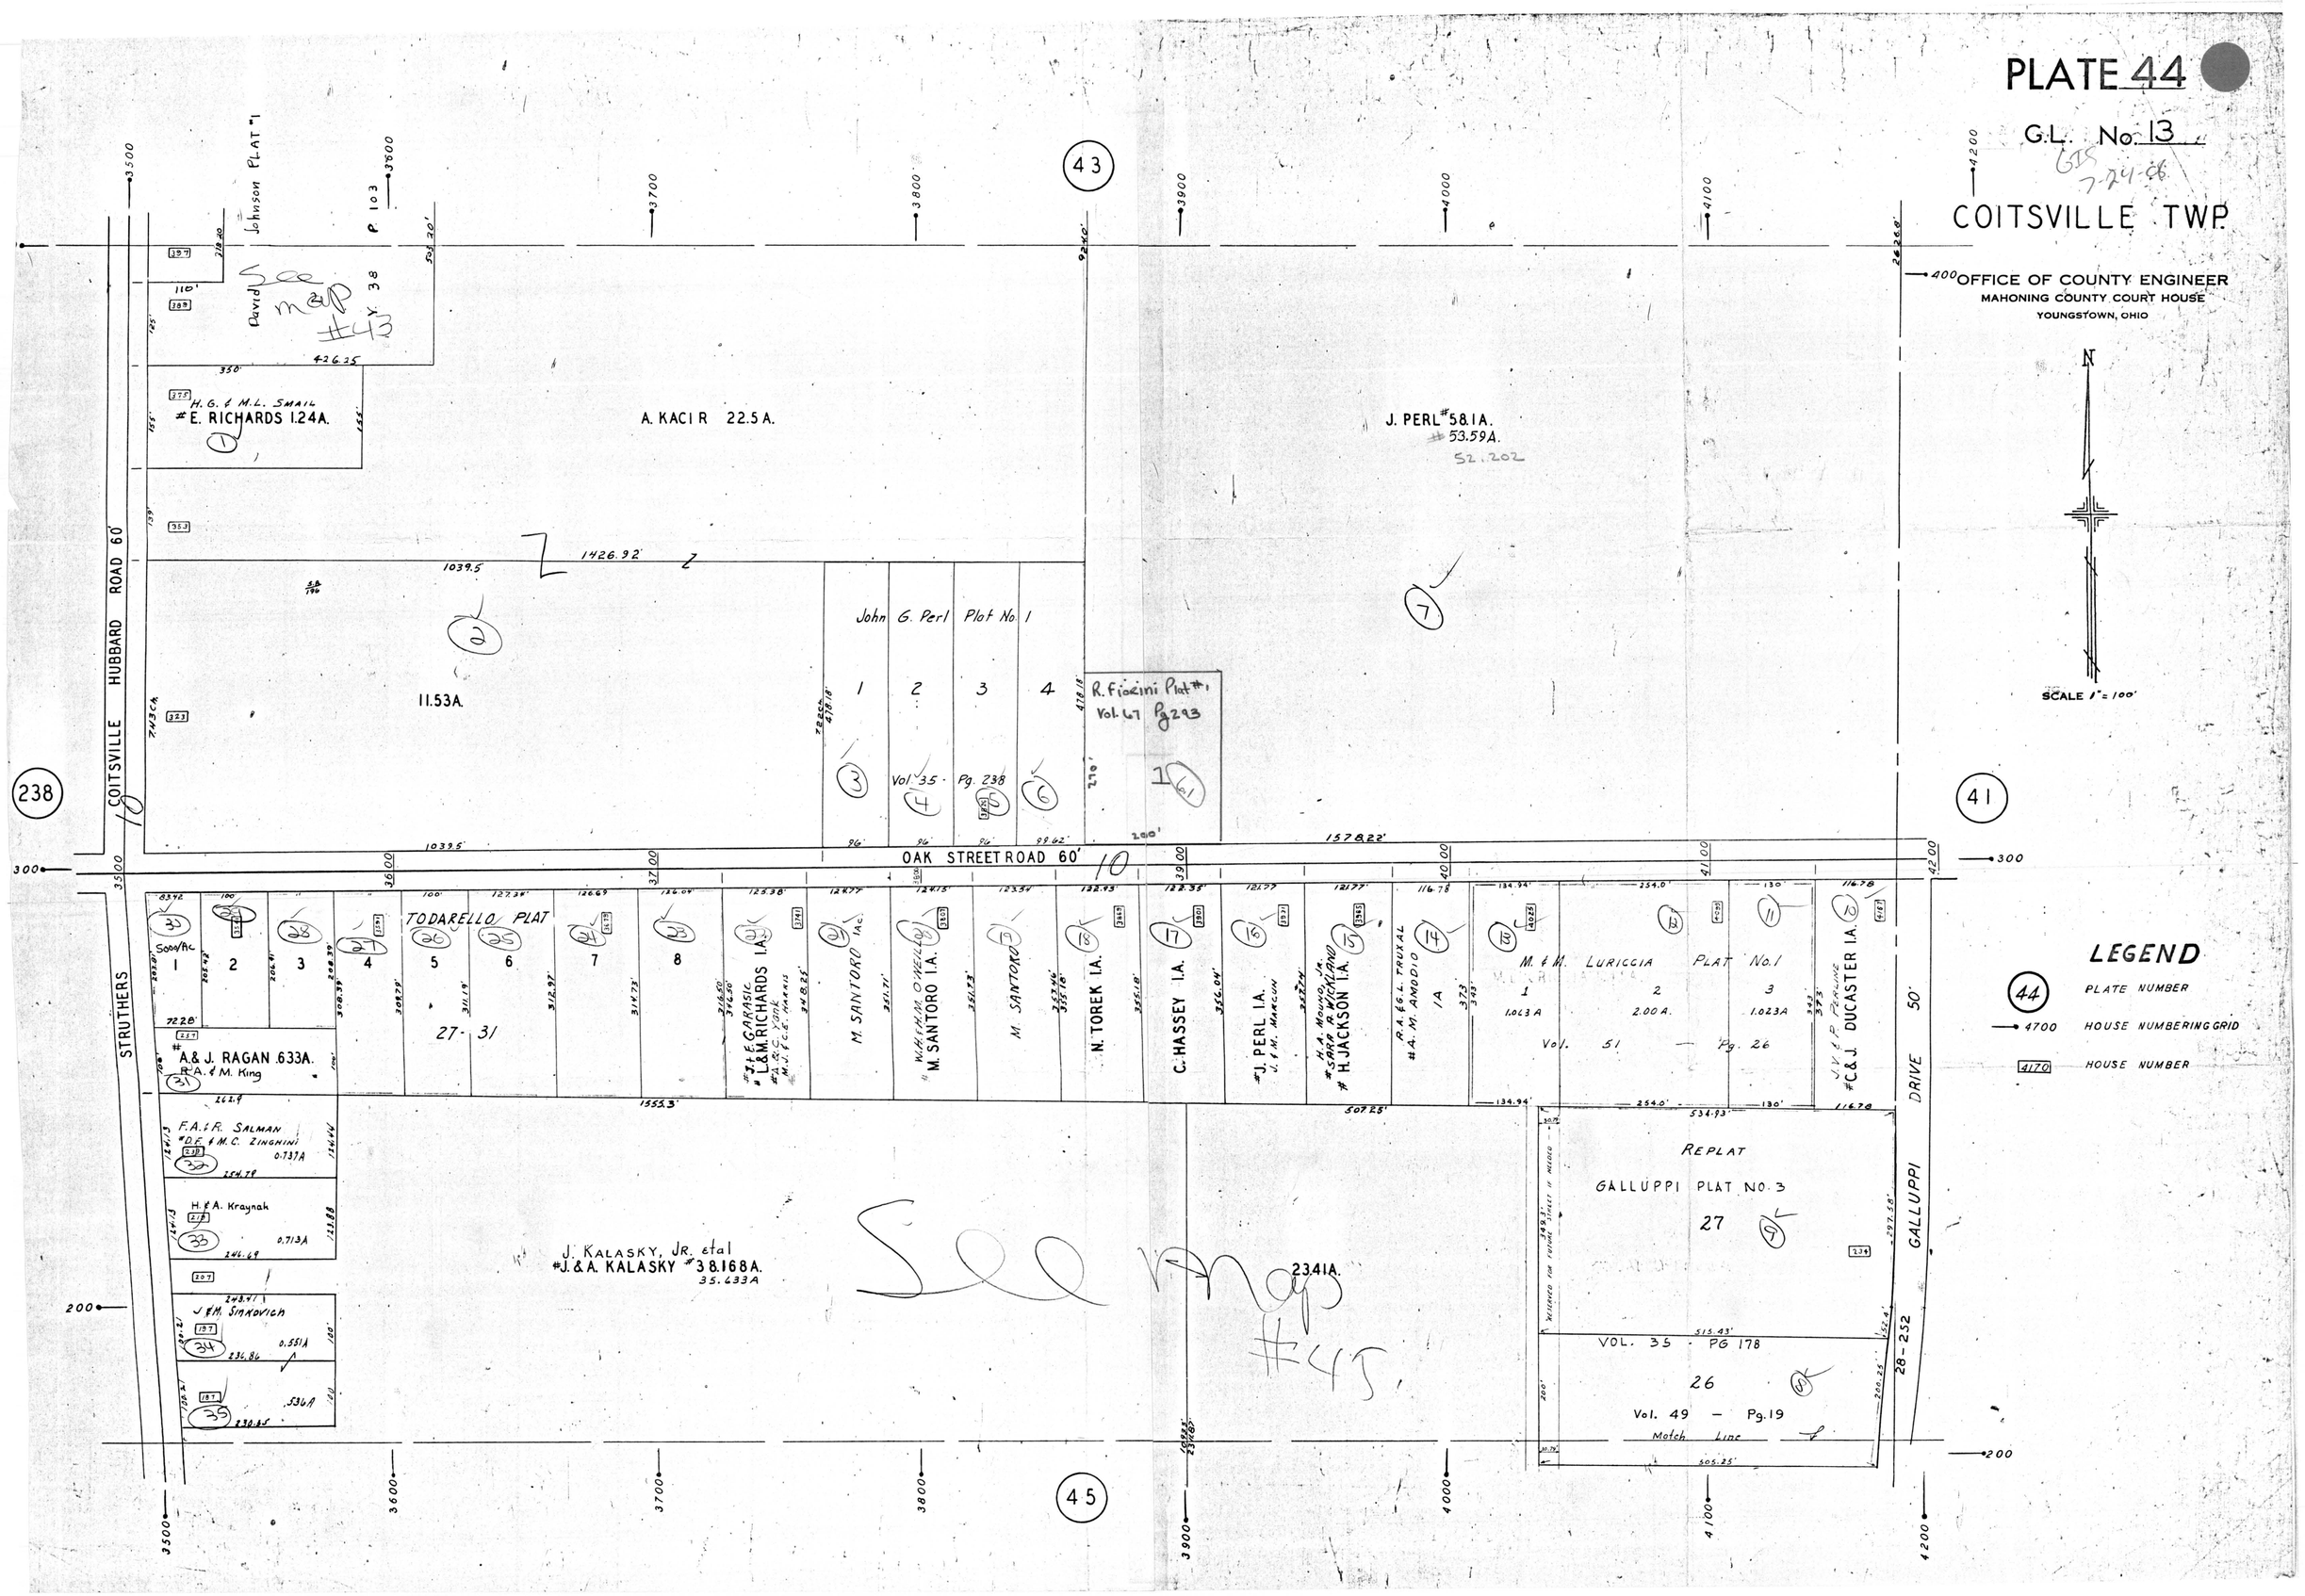
PLATE 44
G.L. No. 13
GIS 7-24-06
COITSVILLE TWP.
OFFICE OF COUNTY ENGINEER
MAHONING COUNTY COURT HOUSE
YOUNGSTOWN, OHIO
SCALE 1" = 100'
LEGEND
PLATE NUMBER
HOUSE NUMBERING GRID
HOUSE NUMBER
COITSVILLE HUBBARD ROAD 60'
STRUTHERS
OAK STREET ROAD 60'
GALLUPPI DRIVE 50'
A. KACIR 22.5 A.
J. PERL #58.1A.
#53.59A.
52.202
H. G. & M.L. SMAIL
#E. RICHARDS 1.24A.
11.53A.
John G. Perl Plat No. 1
R. Fiorini Plat #1
Vol. 67 Pg 293
Vol. 35 Pg. 238
TODARELLO PLAT
27-31
#A.& J. RAGAN .633A.
R.A. & M. King
F.A. & R. SALMAN
#D.F. & M.C. ZINGHINI
0.737A
H. & A. Kraynak
0.713A
J. & M. SINKOVICH
0.551A
.536A
J. KALASKY, JR. etal
#J.& A. KALASKY #38.168A.
35.633A
23.41A.
M. SANTORO I.A.
N. TOREK I.A.
C. HASSEY I.A.
#J. PERL I.A.
#H. JACKSON I.A.
M. & M. LURICCIA PLAT No. 1
1.063 A
2.00 A.
1.023A
Vol. 51 — Pg. 26
#C.& J. DUCASTER I.A.
REPLAT
GALLUPPI PLAT NO. 3
27
VOL. 35 - PG 178
26
Vol. 49 — Pg. 19
Match Line
See map #43
See map #45
43
45
238
41