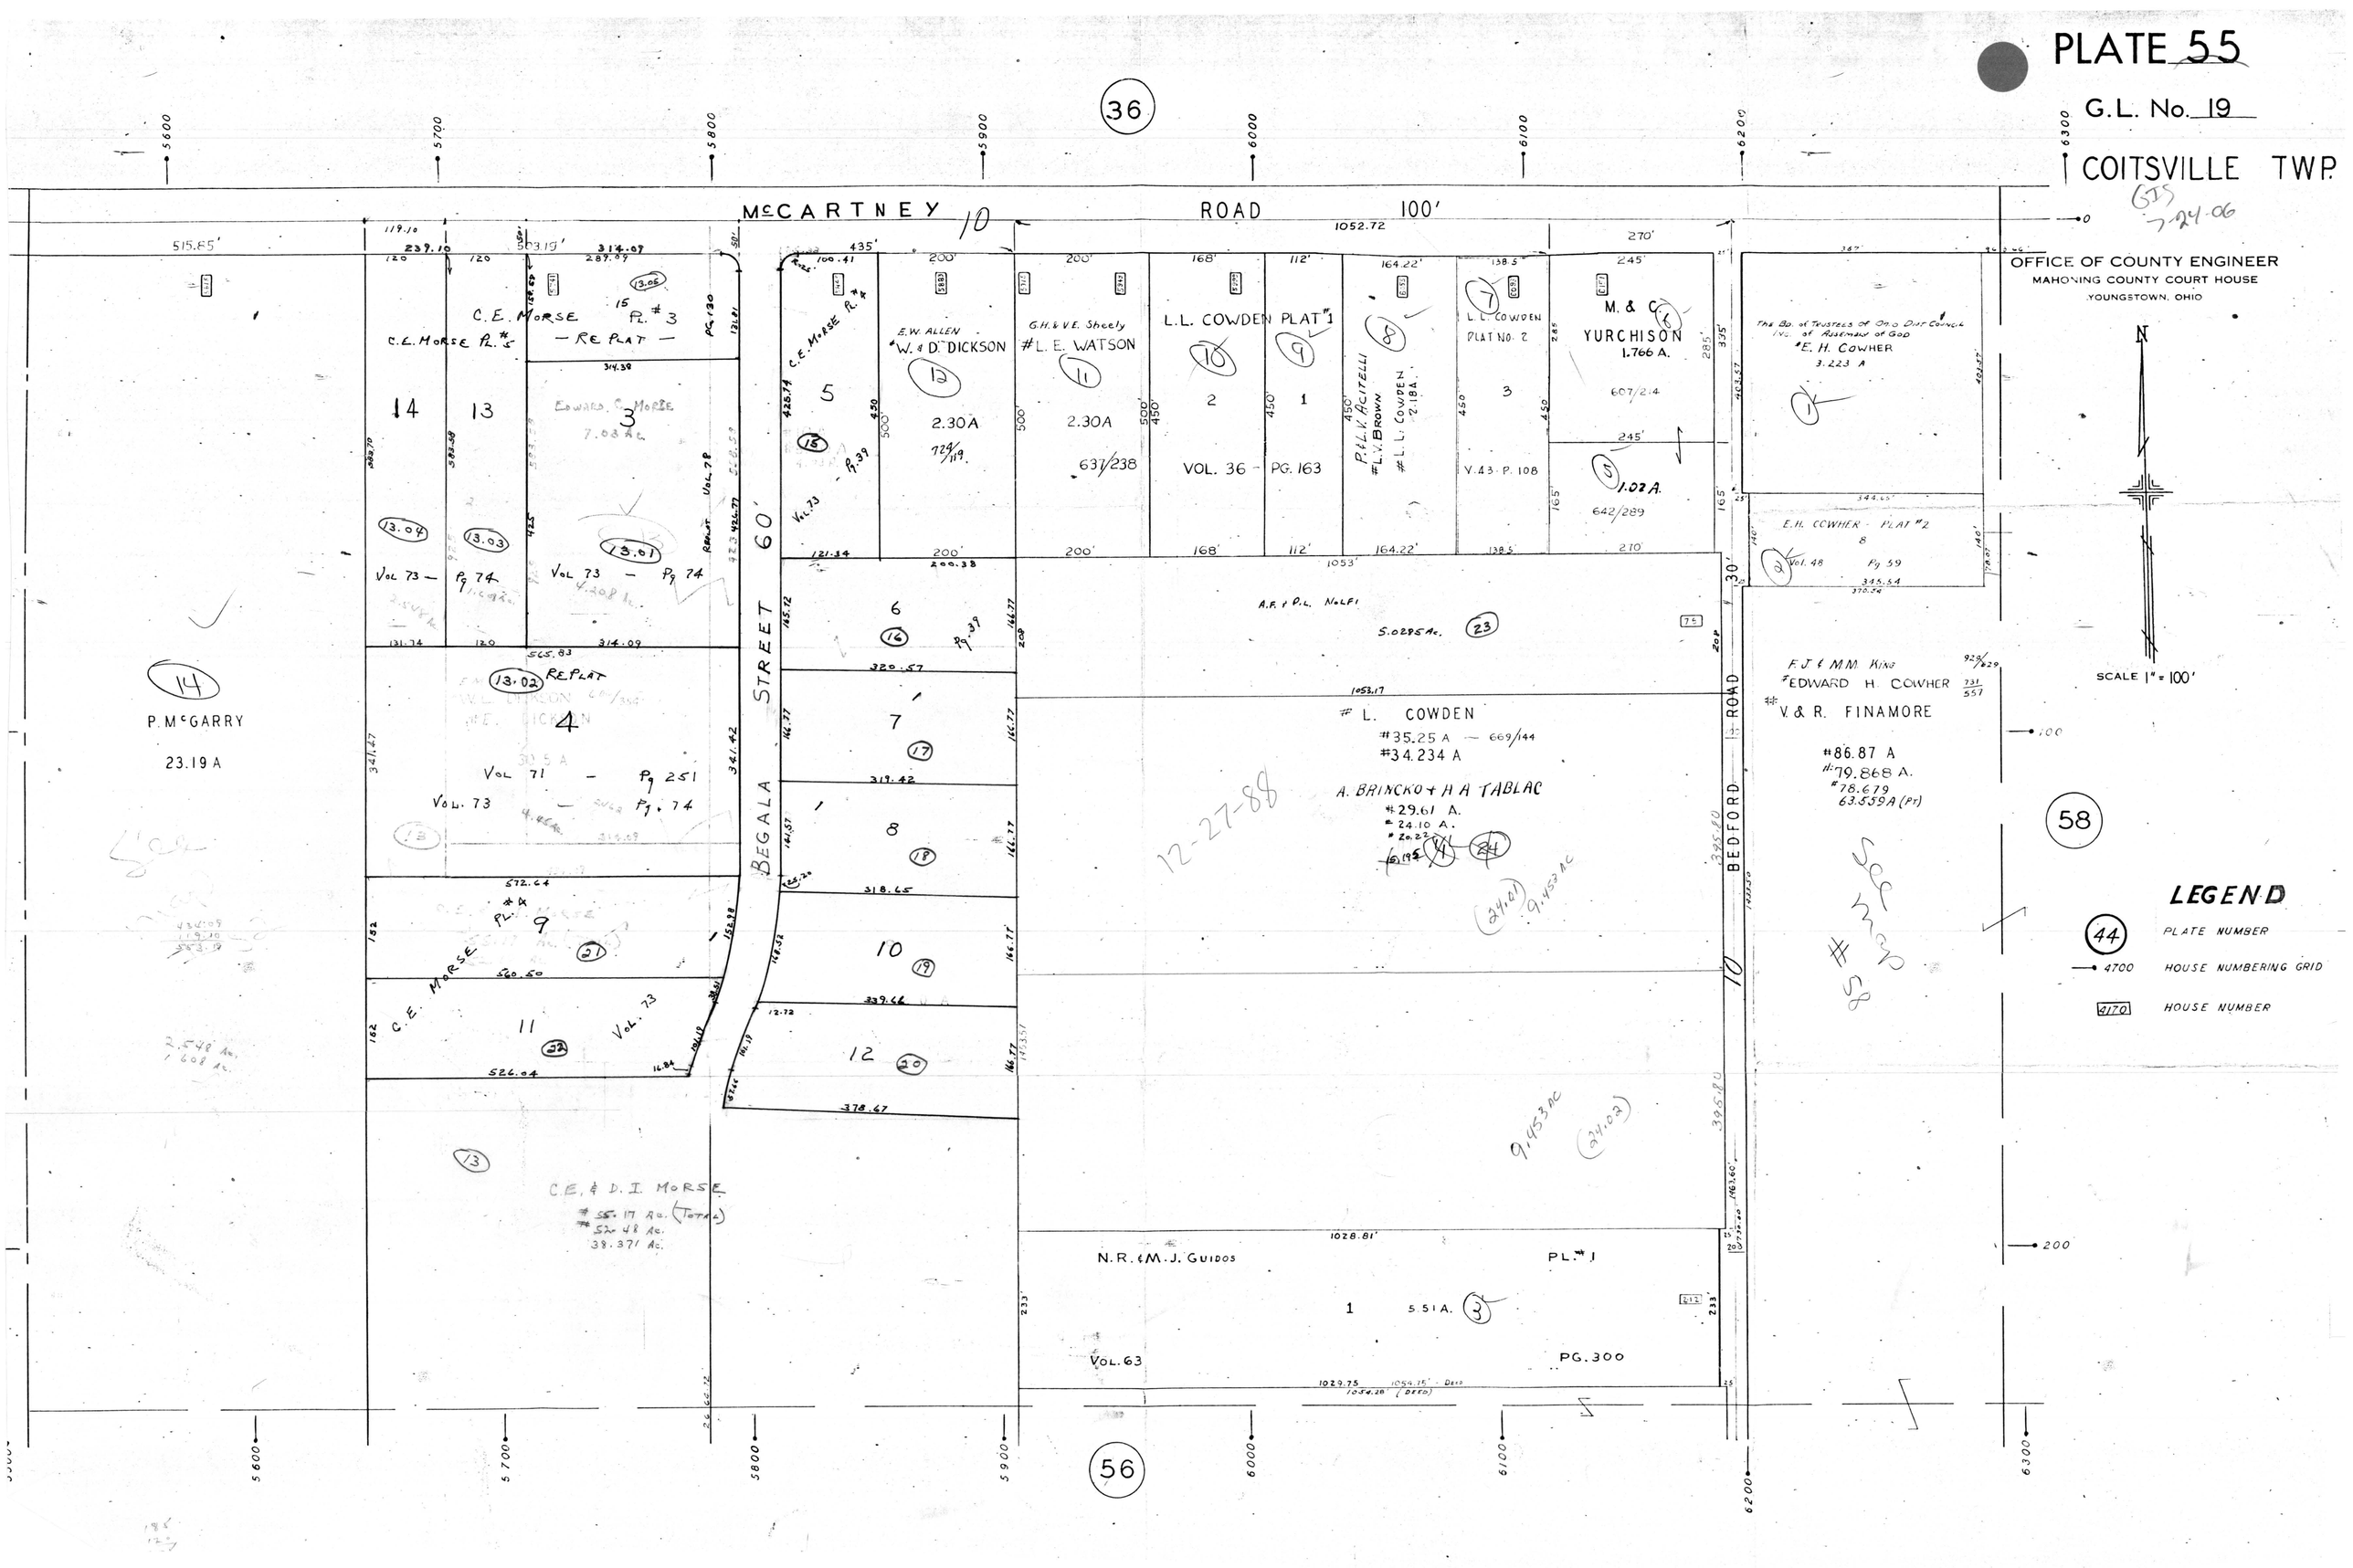
PLATE 55
G.L. No. 19
COITSVILLE TWP.
GIS 7-24-06
OFFICE OF COUNTY ENGINEER
MAHONING COUNTY COURT HOUSE
YOUNGSTOWN, OHIO
SCALE 1" = 100'
McCARTNEY ROAD 100'
BEGALA STREET 60'
BEDFORD ROAD
36
56
58
P. McGARRY
23.19 A
C.E. MORSE PL. #3
— RE PLAT —
C.E. MORSE PL. #5
EDWARD C. MORSE
7.03 Ac.
VOL 73 — Pg 74
VOL 71 — Pg 251
VOL. 73 — Pg. 74
C.E. MORSE PL. #4
C.E. & D.I. MORSE
#55.17 Ac. (TOTAL)
#52.48 Ac.
38.371 Ac.
E.W. ALLEN
#W. & D. DICKSON
2.30A
G.H. & V.E. Sheely
#L. E. WATSON
2.30A
637/238
L.L. COWDEN PLAT #1
VOL. 36 — PG. 163
P. & L.V. ACITELLI
#L.V. BROWN
#L.L. COWDEN
2.18A
L.L. COWDEN PLAT NO. 2
V.43 P. 108
M. & C. YURCHISON
1.766 A.
607/214
1.02 A.
642/289
The Bd. of Trustees of Ohio Dist. Council Inc. of Assembly of God
#E. H. COWHER
3.223 A
E.H. COWHER - PLAT #2
Vol. 48 Pg 59
A.F. & P.L. NOLFI
5.0285 Ac.
#L. COWDEN
#35.25 A — 669/144
#34.234 A
A. BRINCKO & H A TABLAC
#29.61 A.
#24.10 A.
#20.22
F.J. & M.M. KING
#EDWARD H. COWHER
#V. & R. FINAMORE
#86.87 A
#79.868 A.
#78.679
63.559A (PT)
N.R. & M.J. GUIDOS
PL. #1
5.51 A.
VOL. 63
PG. 300
12-27-88
See map #58
LEGEND
44 PLATE NUMBER
4700 HOUSE NUMBERING GRID
4170 HOUSE NUMBER