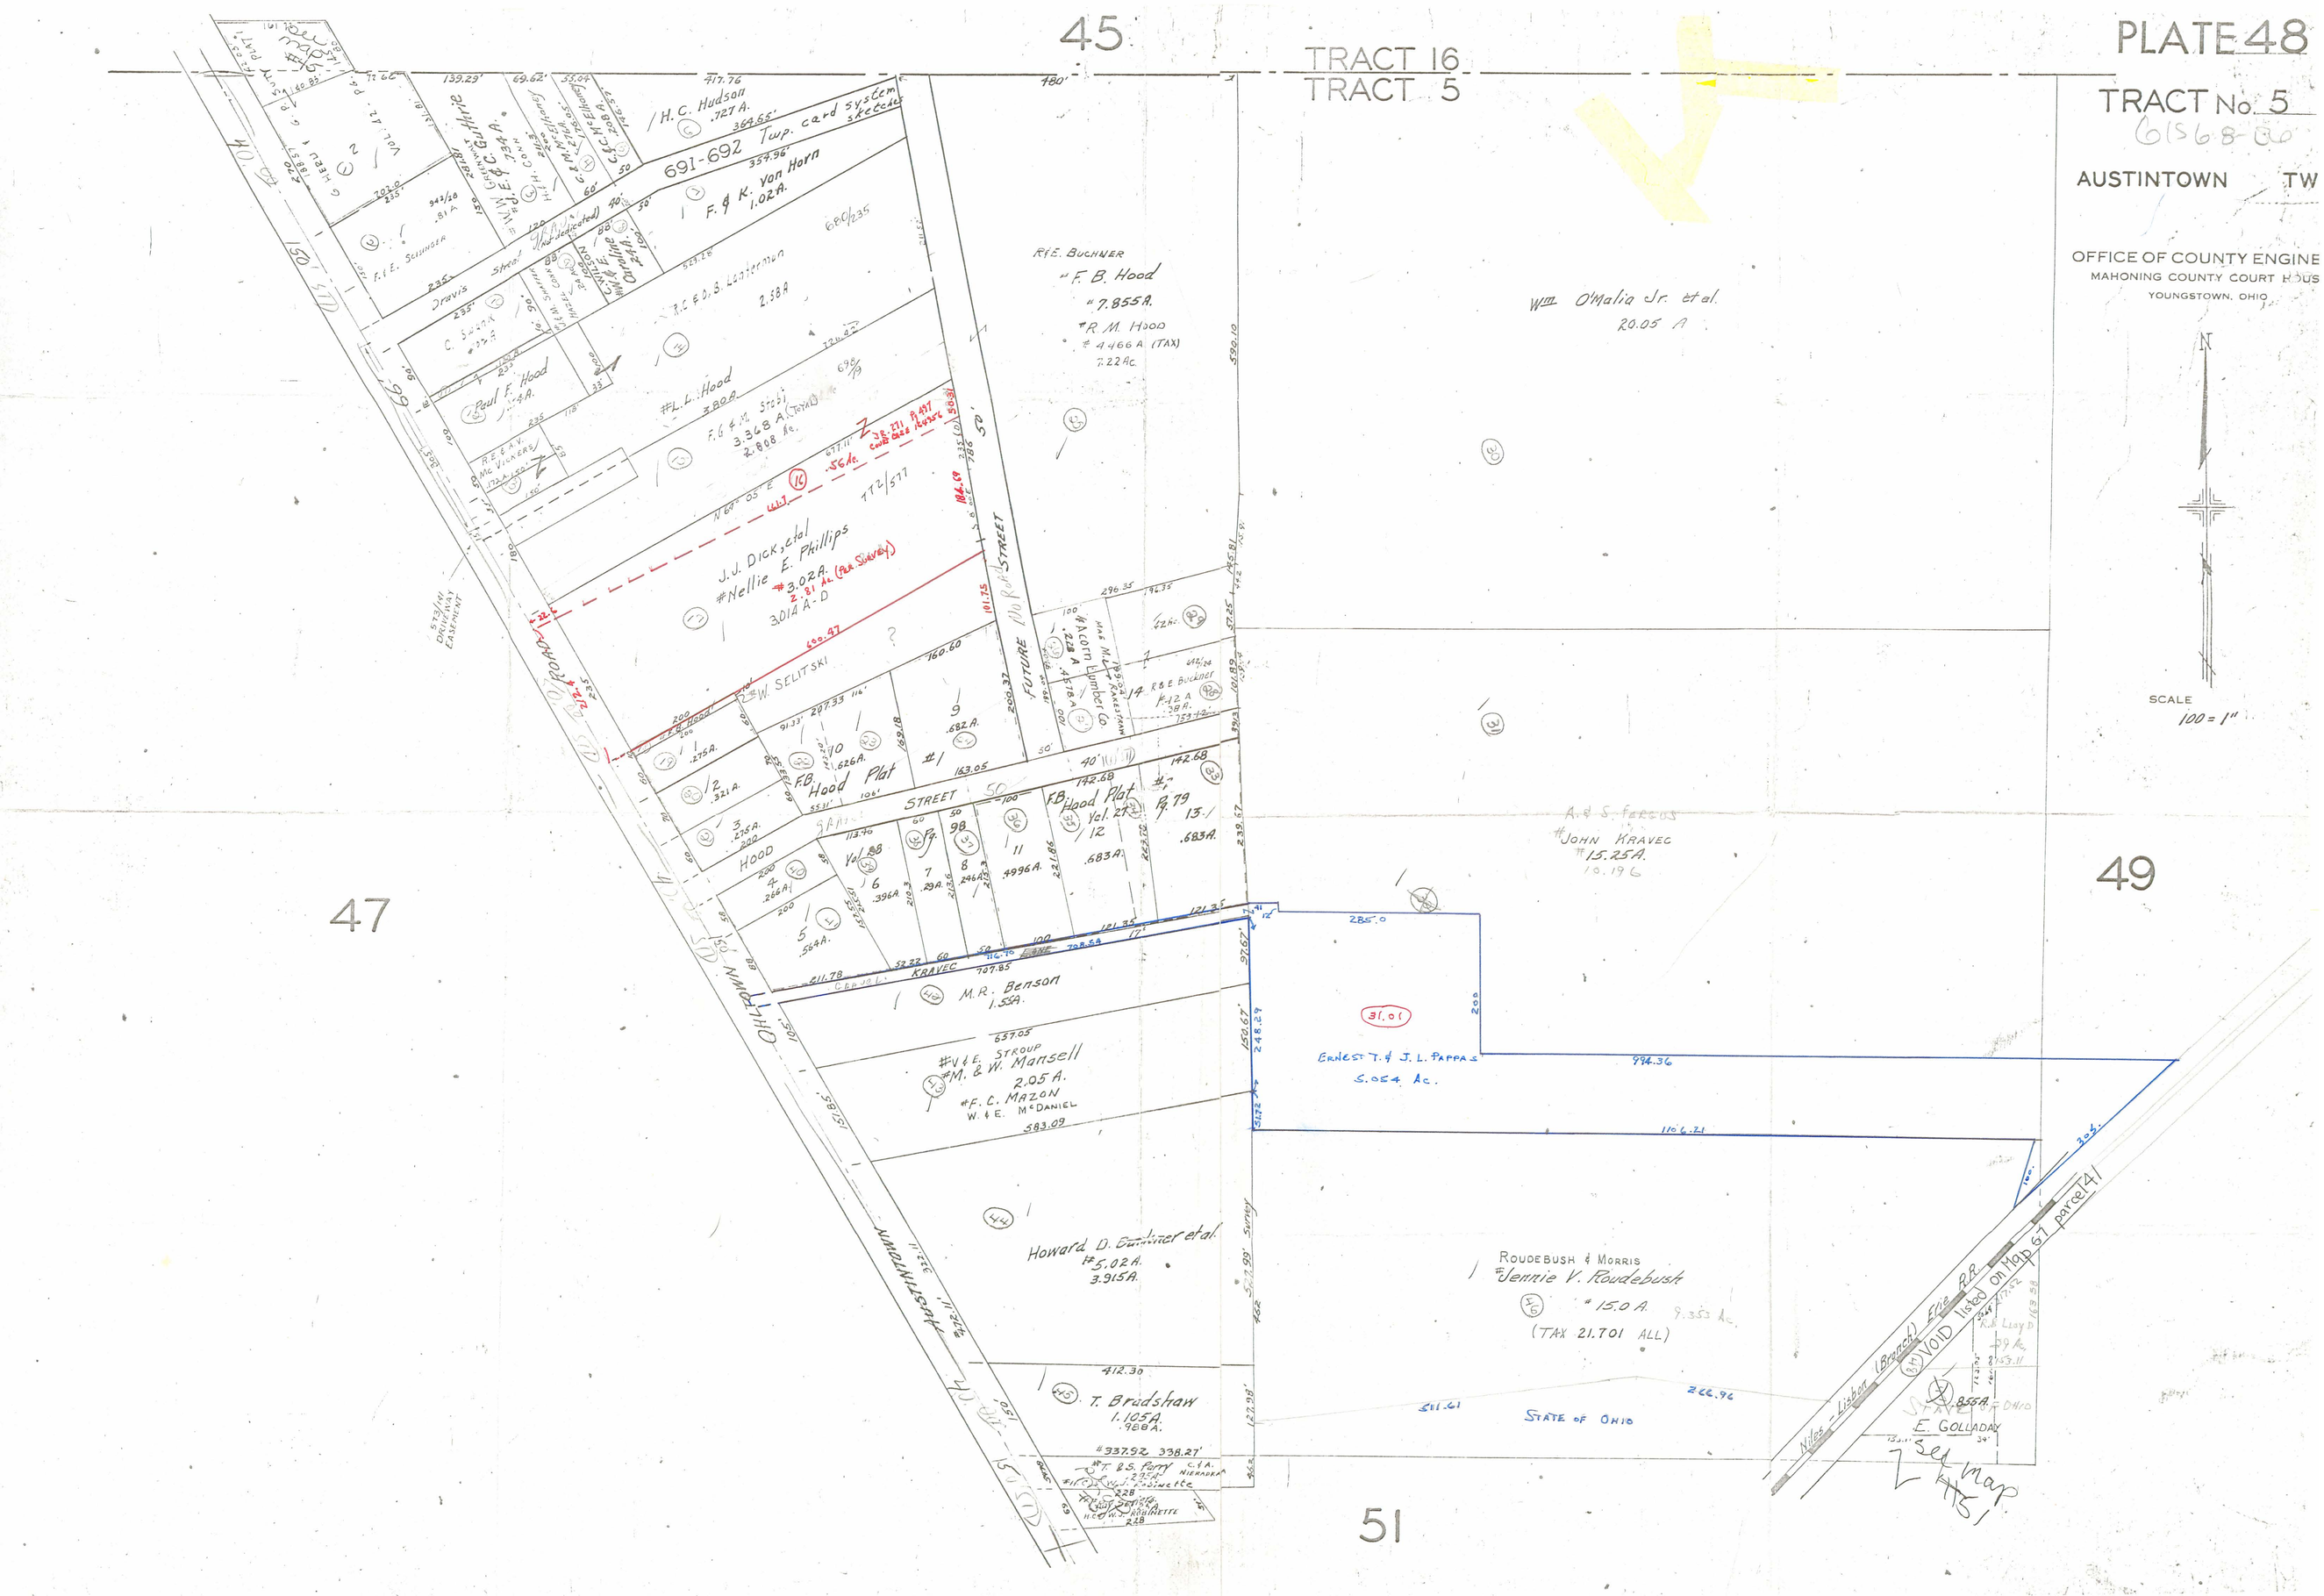

PLATE 48
TRACT No. 5
AUSTINTOWN TW
OFFICE OF COUNTY ENGINE
MAHONING COUNTY COURT HOUS
YOUNGSTOWN, OHIO
SCALE
100 = 1"
45
47
49
51
TRACT 16
TRACT 5
691-692 Twp. card system sketches
H. C. Hudson
F. & K. Von Horn
1.02 A.
R. & E. Buchner
F. B. Hood
7.855 A.
R. M. Hood
4.466 A. (TAX)
7.22 Ac.
Wm O'Malia Jr. et al.
20.05 A
Paul F. Hood
L. L. Hood
3.368 A.
J. J. Dick, et al
Nellie E. Phillips
3.02 A.
3.014 A-D
W. Selitski
Hood Plat
Future Street
Hood Street
Kravec
M. R. Benson
1.55 A.
V. & E. Stroup
M. & W. Mansell
2.05 A.
F. C. Mazon
W. & E. McDaniel
Howard D. Buchner et al.
5.02 A.
3.915 A.
T. Bradshaw
1.105 A.
Ernest T. & J. L. Pappas
5.054 Ac.
John Kravec
15.25 A.
Roudebush & Morris
Jennie V. Roudebush
15.0 A.
(TAX 21.701 ALL)
State of Ohio
Niles - Lisbon (Branch) Erie R.R.
Void listed on Map 67 parcel 41
E. Golladay
Sec Map 4151