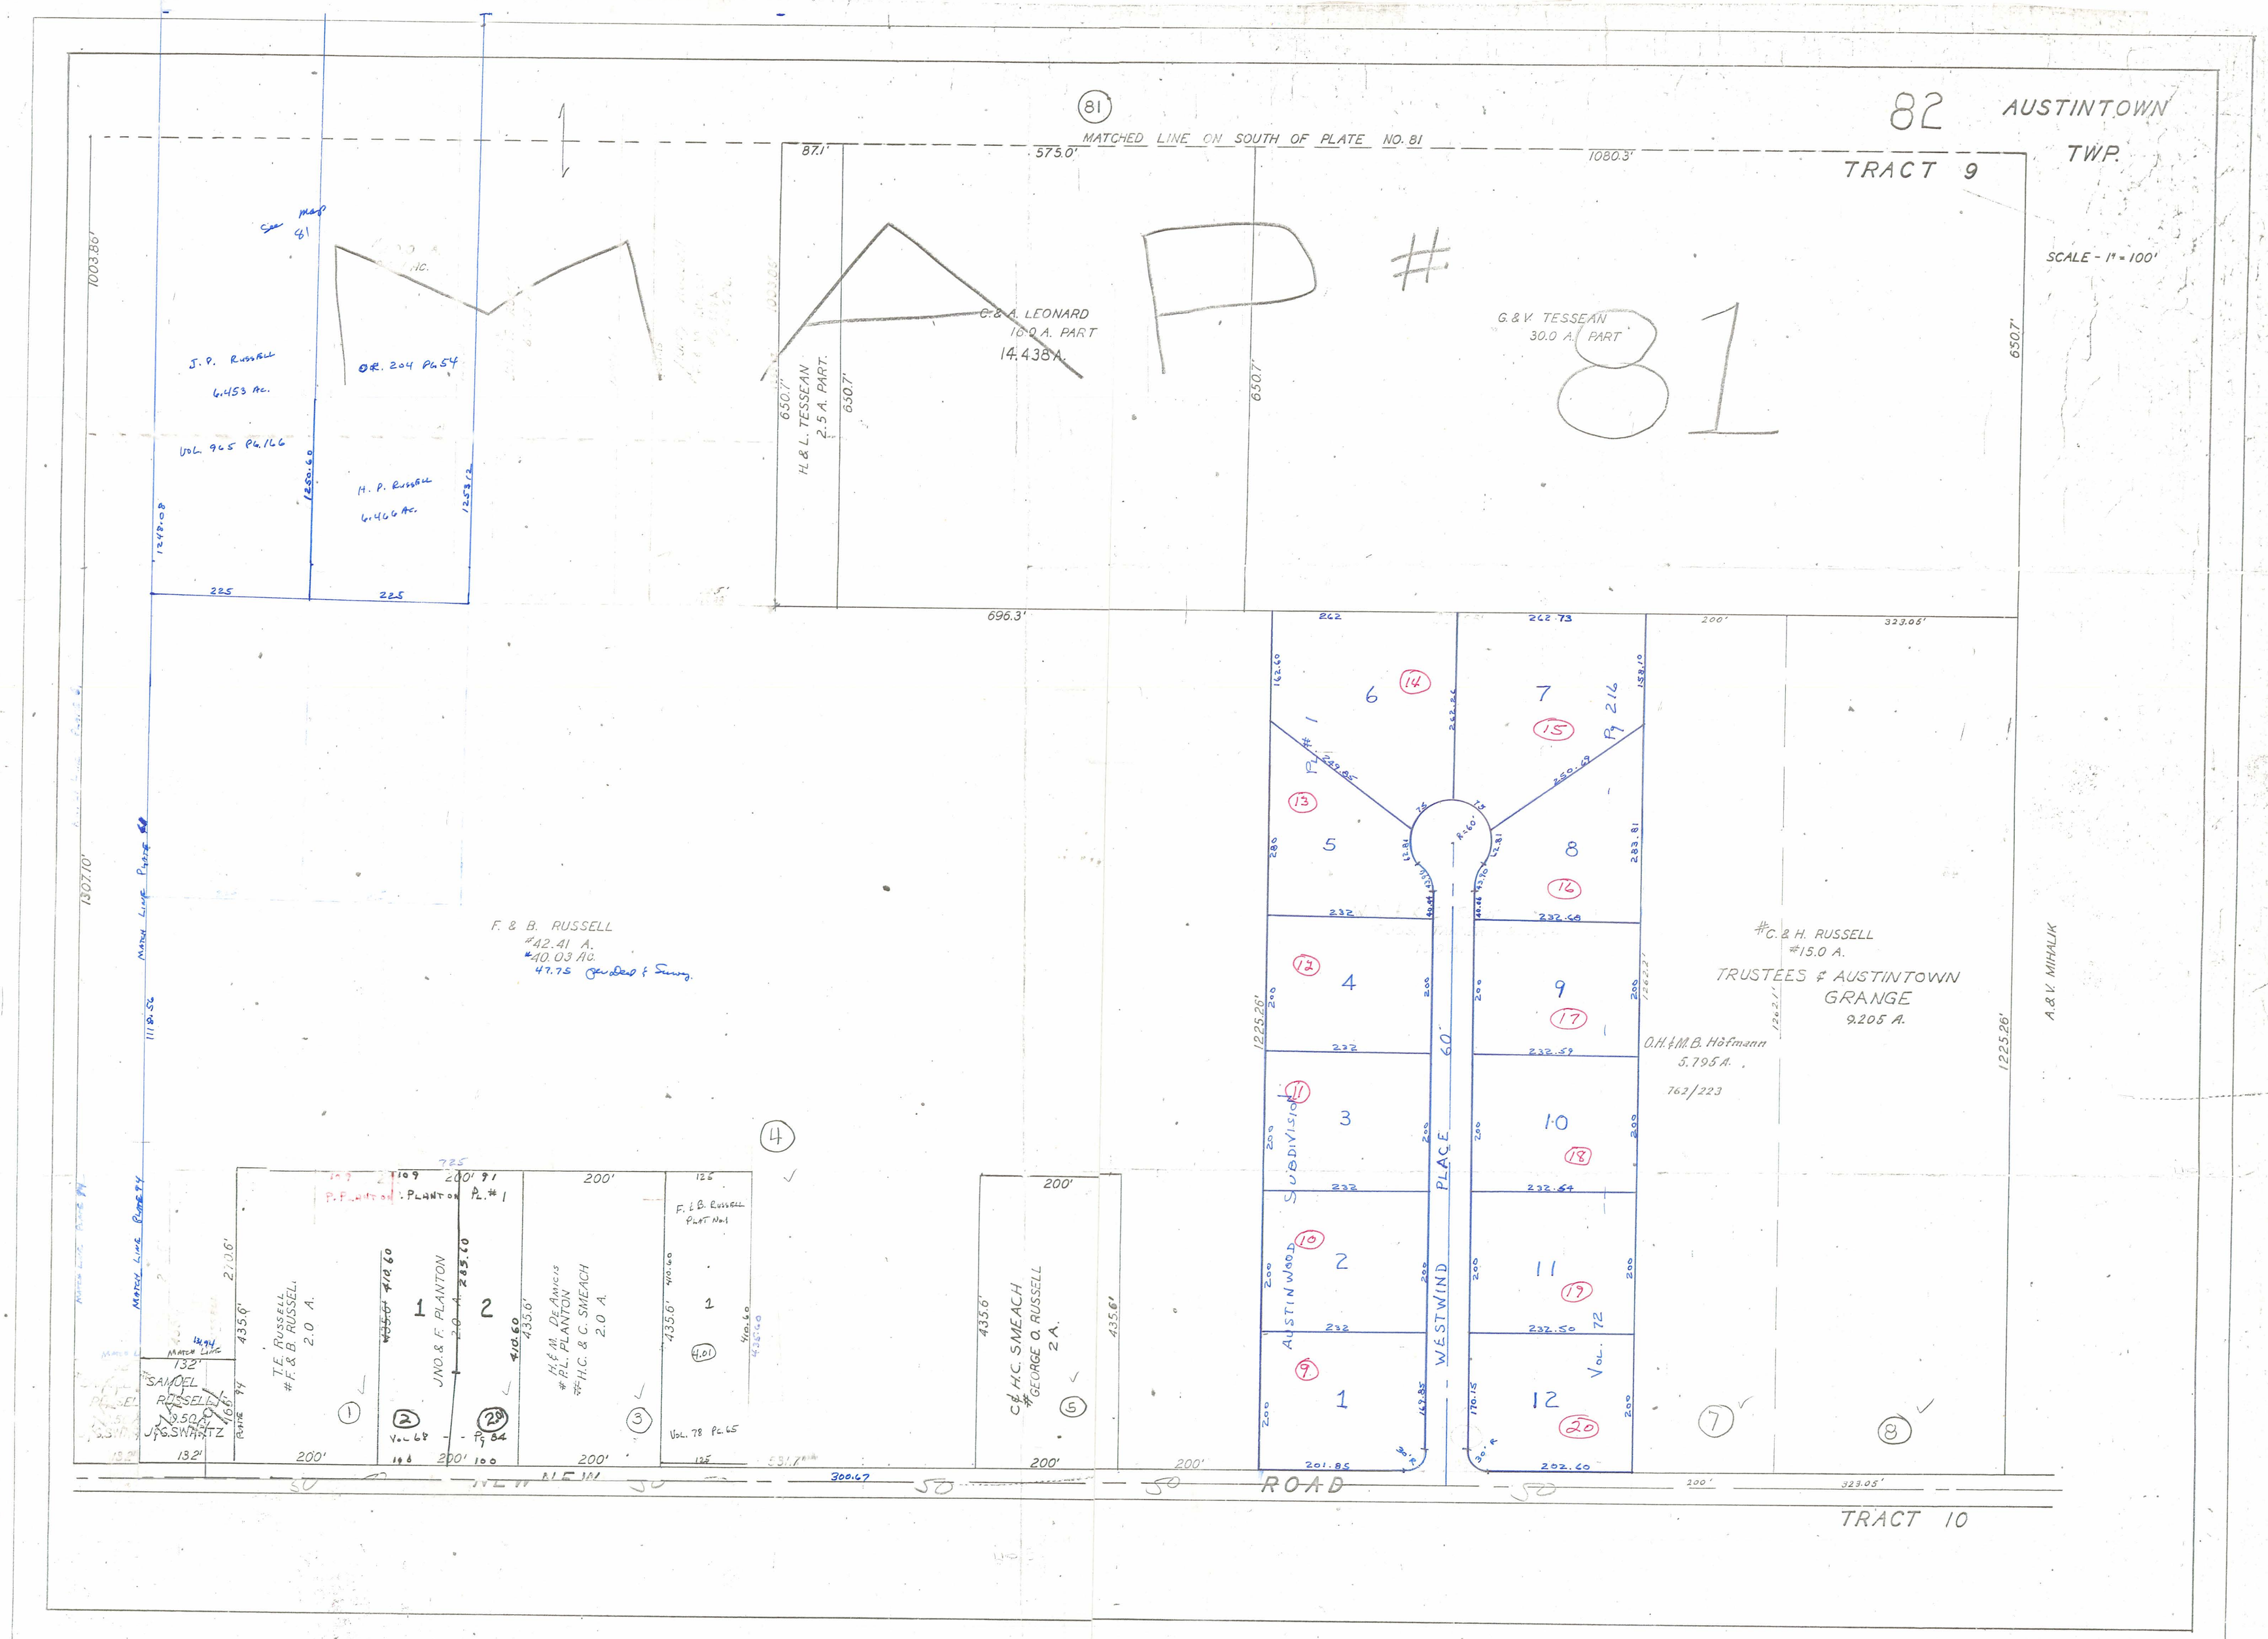
MAP #81
82 AUSTINTOWN TWP.
TRACT 9
SCALE - 1" = 100'
MATCHED LINE ON SOUTH OF PLATE NO. 81
G. & A. LEONARD
16.0 A. PART
14.438 A.
H. & L. TESSEAN
2.5 A. PART.
G. & V. TESSEAN
30.0 A. PART
J. P. RUSSELL
6.453 Ac.
Vol. 965 Pg. 166
O.R. 204 Pg. 54
H. P. RUSSELL
6.466 Ac.
See Map 81
F. & B. RUSSELL
#42.41 A.
#40.03 Ac.
47.75 Deeded & Survey.
SAMUEL RUSSELL
9.50 A.
J. & S. SWITZ
T.E. RUSSELL
#F. & B. RUSSELL
2.0 A.
P. PLANTON PL. #1
JNO. & F. PLANTON
2.0 A.
H. & M. DE ANGELIS
#R.L. PLANTON
#H.C. & C. SMEACH
2.0 A.
F. & B. RUSSELL PLAT No. 1
Vol. 78 Pg. 65
C. & H.C. SMEACH
#GEORGE O. RUSSELL
2 A.
#C. & H. RUSSELL
#15.0 A.
TRUSTEES of AUSTINTOWN GRANGE
9.205 A.
O.H. & M.B. Hofmann
5.795 A.
762/223
A. & V. MIHALIK
AUSTINWOOD SUBDIVISION
WESTWIND PLACE
ROAD
TRACT 10