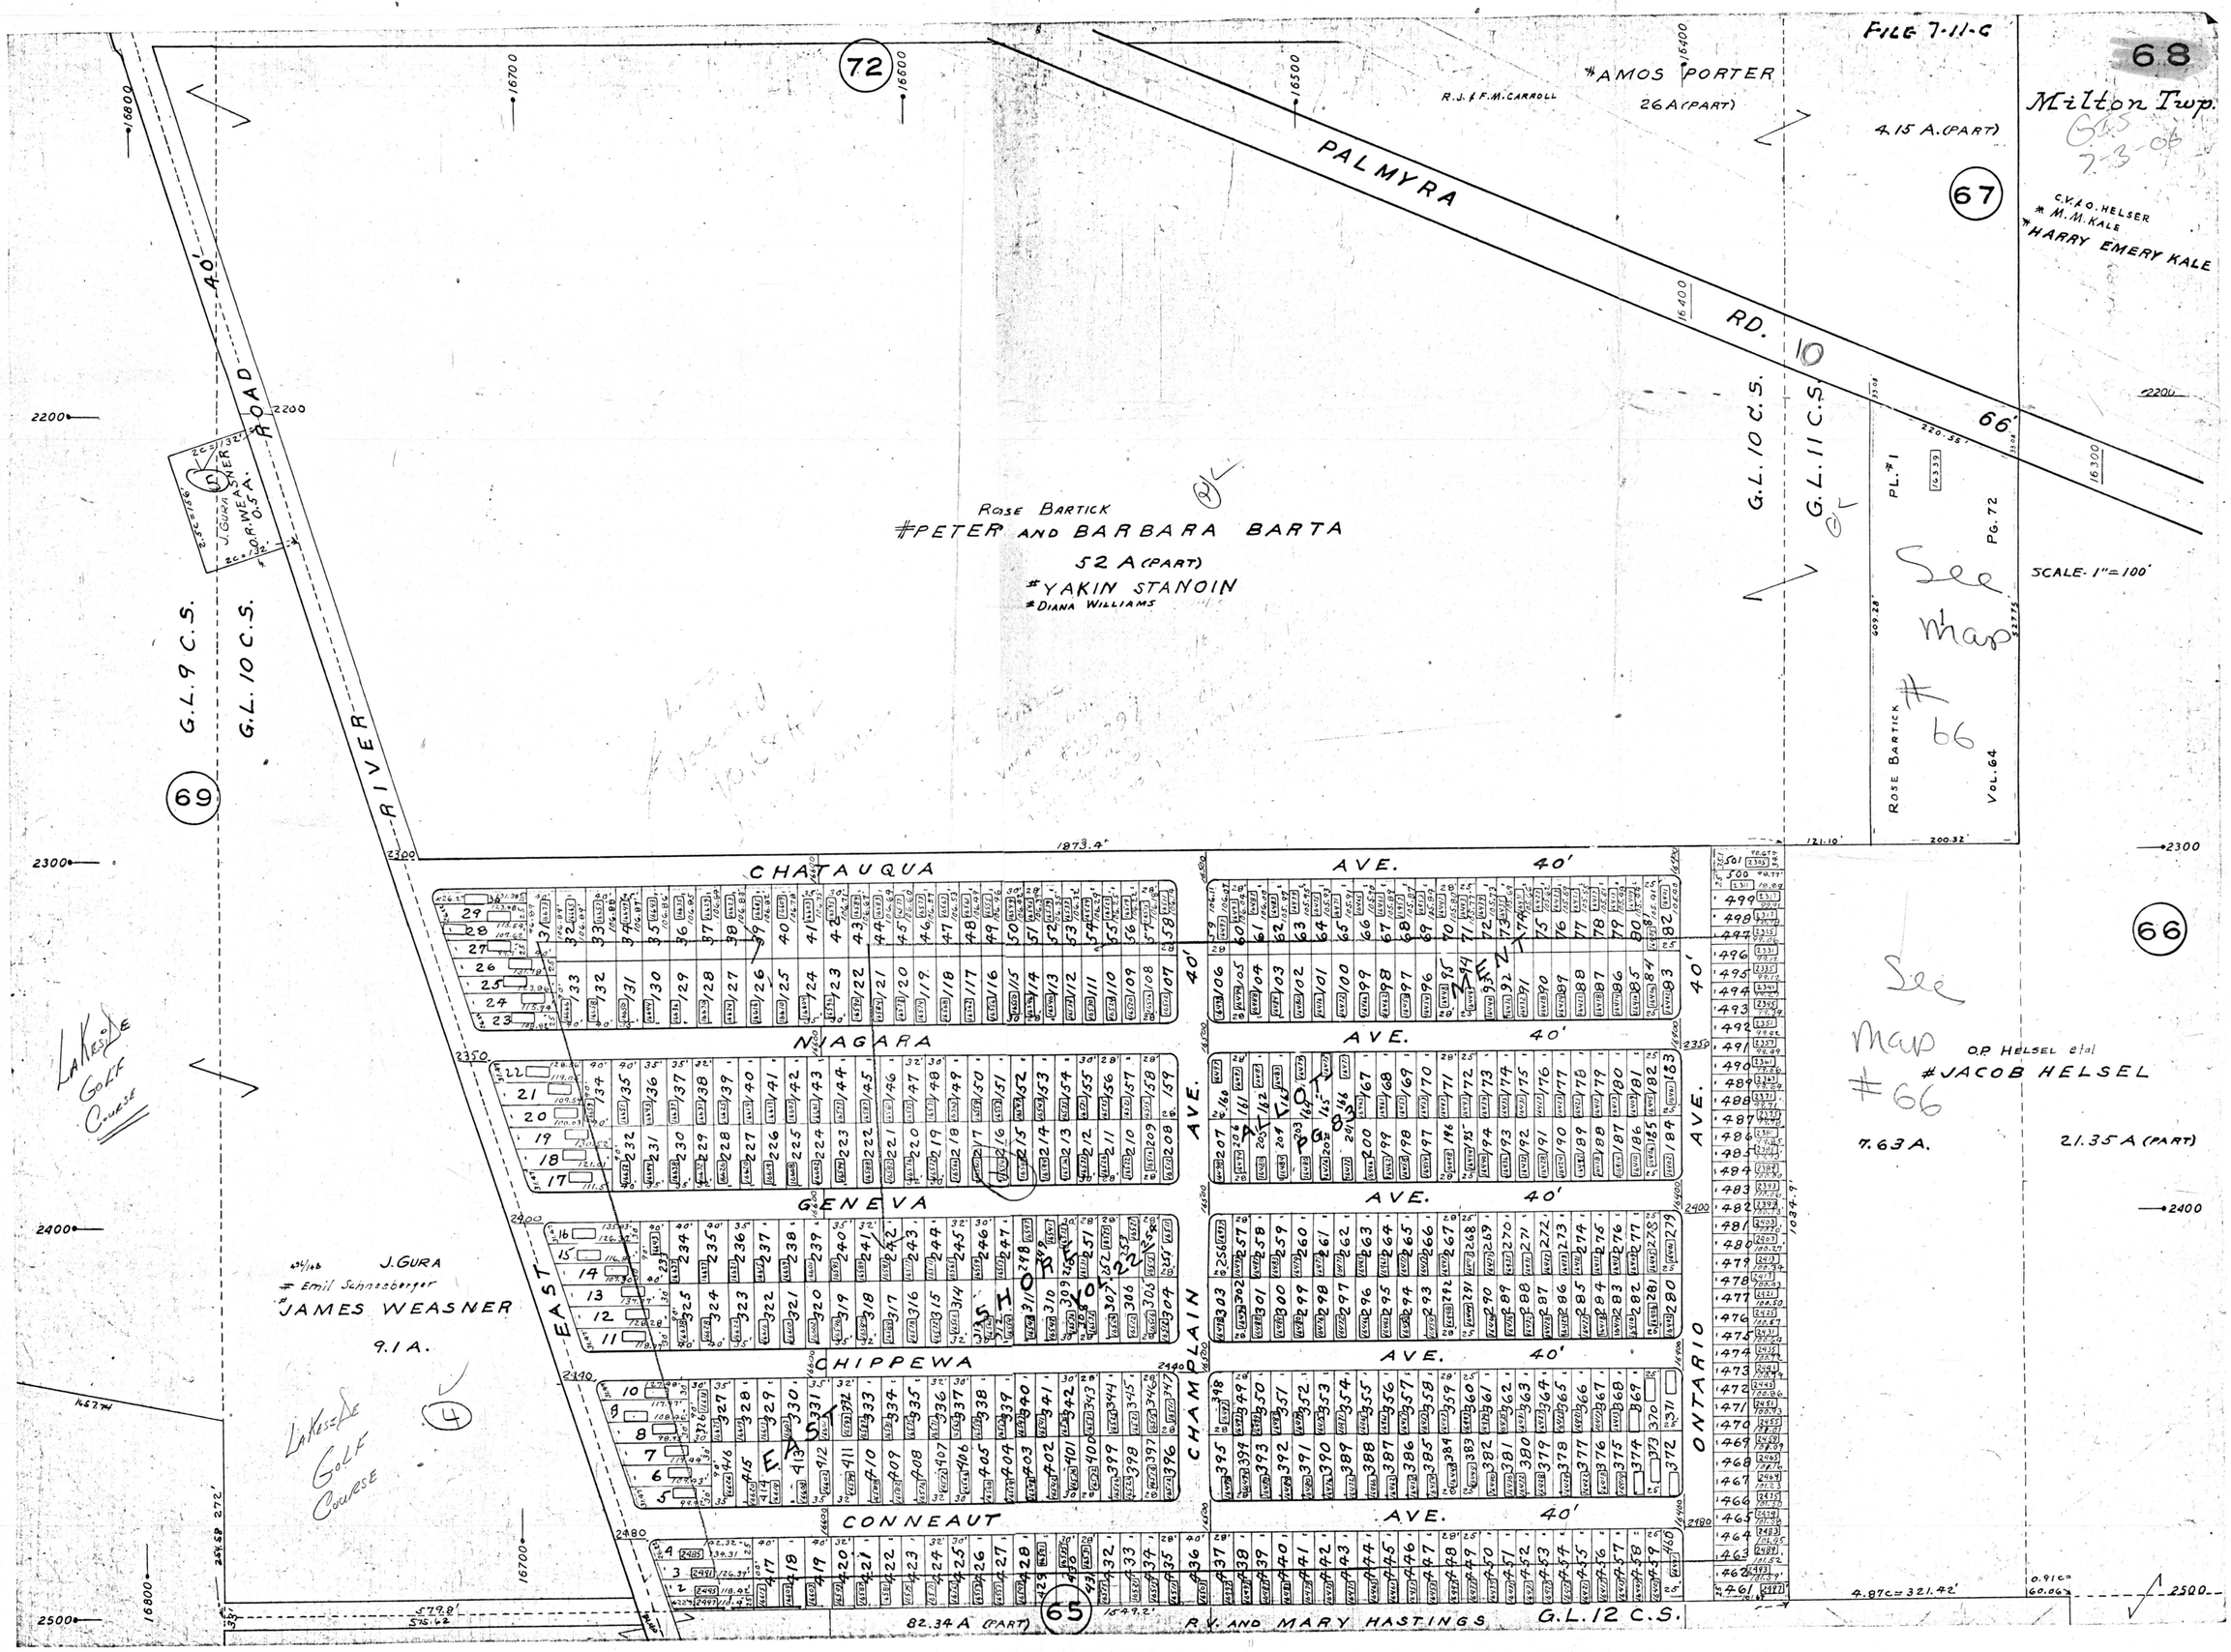

FILE 7-11-C
68
Milton Twp.
GIS 7-3-06
#AMOS PORTER
26 A (PART)
R.J. & F.M. CARROLL
4.15 A. (PART)
67
C.V. & O. HELSER
# M.M. KALE
#HARRY EMERY KALE
PALMYRA RD.
66'
72
ROSE BARTICK
#PETER AND BARBARA BARTA
52 A (PART)
#YAKIN STANOIN
#DIANA WILLIAMS
G.L. 10 C.S.
G.L. 11 C.S.
PL. #1
PG. 72
ROSE BARTICK
VOL. 64
SCALE 1" = 100'
See Map #66
G.L. 9 C.S.
G.L. 10 C.S.
69
RIVER ROAD 40'
J. GURA
O.R. WEASNER
0.5 A.
CHATAUQUA AVE. 40'
NIAGARA AVE. 40'
GENEVA AVE. 40'
CHIPPEWA AVE. 40'
CONNEAUT AVE. 40'
EAST
CHAMPLAIN
ONTARIO
ALLOT PG. 83
SHORE VOL. 222
66
See Map #66
O.P. HELSEL etal
#JACOB HELSEL
7.63 A.
21.35 A (PART)
J. GURA
# Emil Schneeberger
#JAMES WEASNER
9.1 A.
Lakeside Golf Course
Lakeside Golf Course
4
65
82.34 A (PART)
R.V. AND MARY HASTINGS
G.L. 12 C.S.