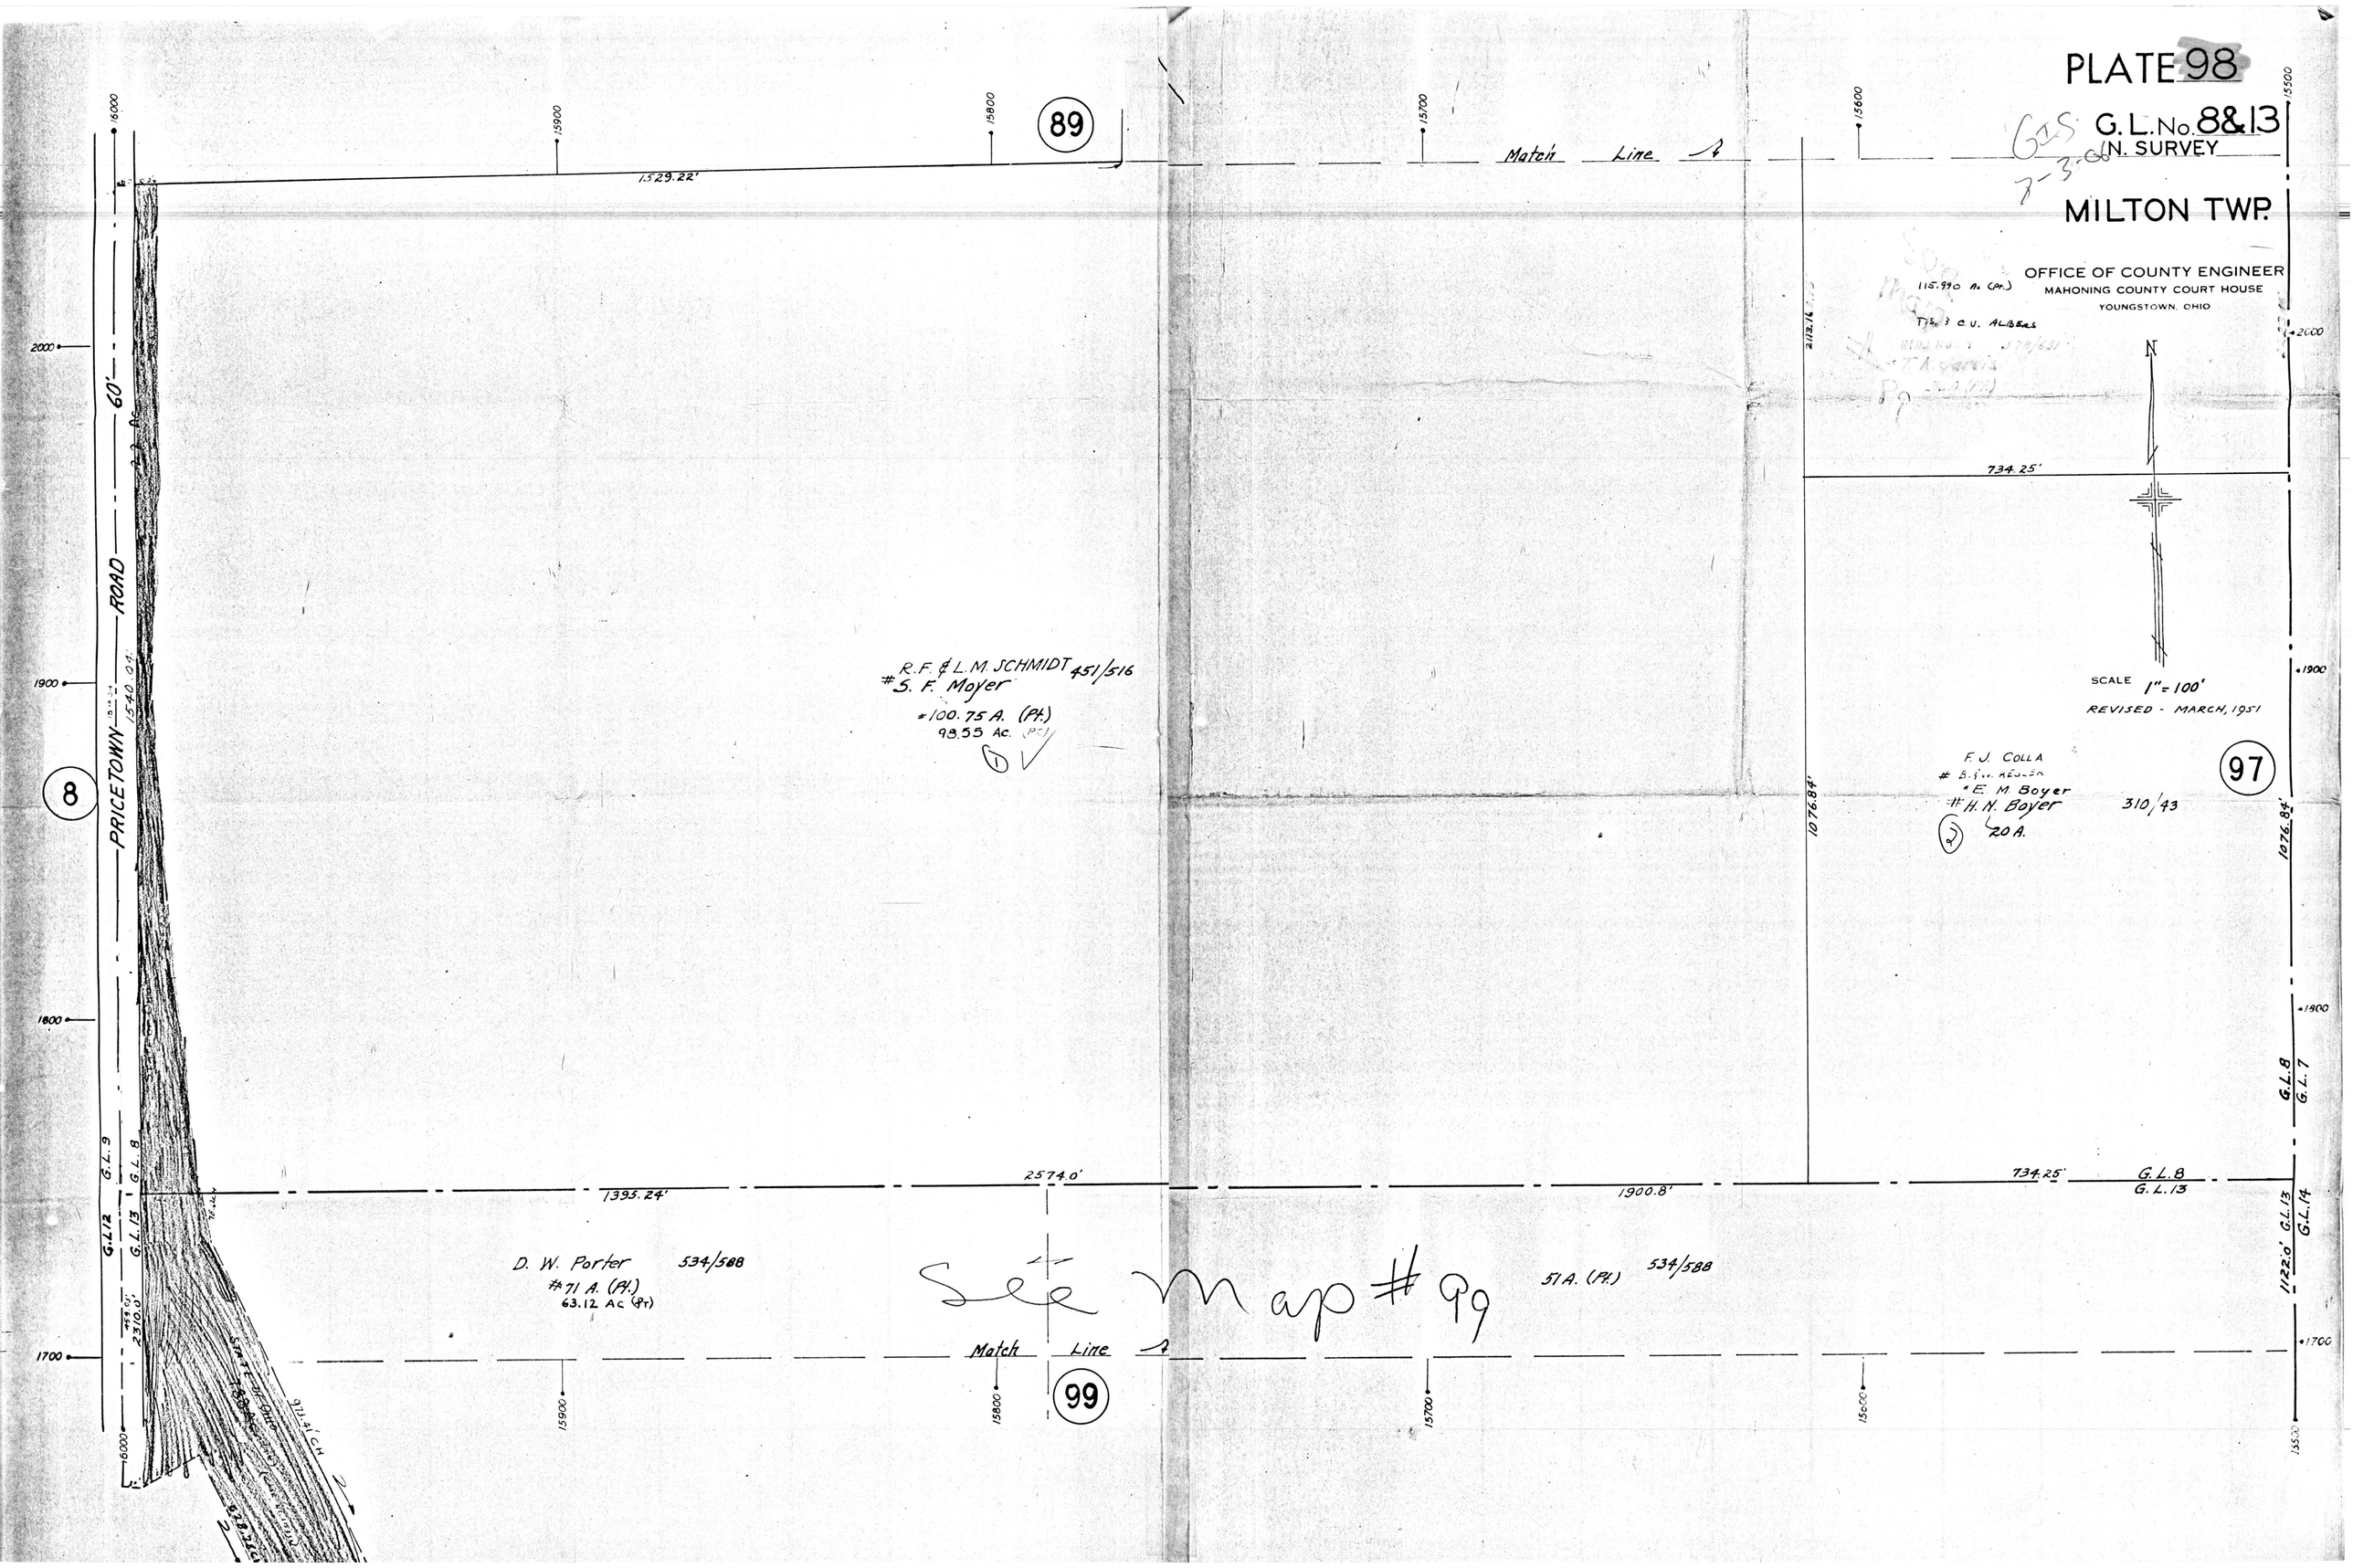
PLATE 98
G.L. No. 8&13
N. SURVEY
MILTON TWP.
OFFICE OF COUNTY ENGINEER
MAHONING COUNTY COURT HOUSE
YOUNGSTOWN, OHIO
115.990 Ac. (Pt.)
T.S. & C.V. ALBERS
N
SCALE 1" = 100'
REVISED - MARCH, 1951
89
97
99
8
PRICETOWN ROAD
60'
Match Line
1529.22'
734.25'
2113.16'
1076.84'
1395.24'
2574.0'
1900.8'
1122.0'
2310.0'
1540.04'
R.F. & L.M. SCHMIDT 451/516
#S. F. Moyer
#100.75 A. (Pt.)
98.55 Ac. (Pt.)
F. J. COLLA
#E. M. Boyer
#H. N. Boyer
20 A.
310/43
D. W. Porter 534/588
#71 A. (Pt.)
63.12 Ac (Pt.)
51 A. (Pt.) 534/588
See Map #99
G.L. 9
G.L. 8
G.L. 12
G.L. 13
G.L. 7
G.L. 14
16000
15900
15800
15700
15600
15500
2000
1900
1800
1700