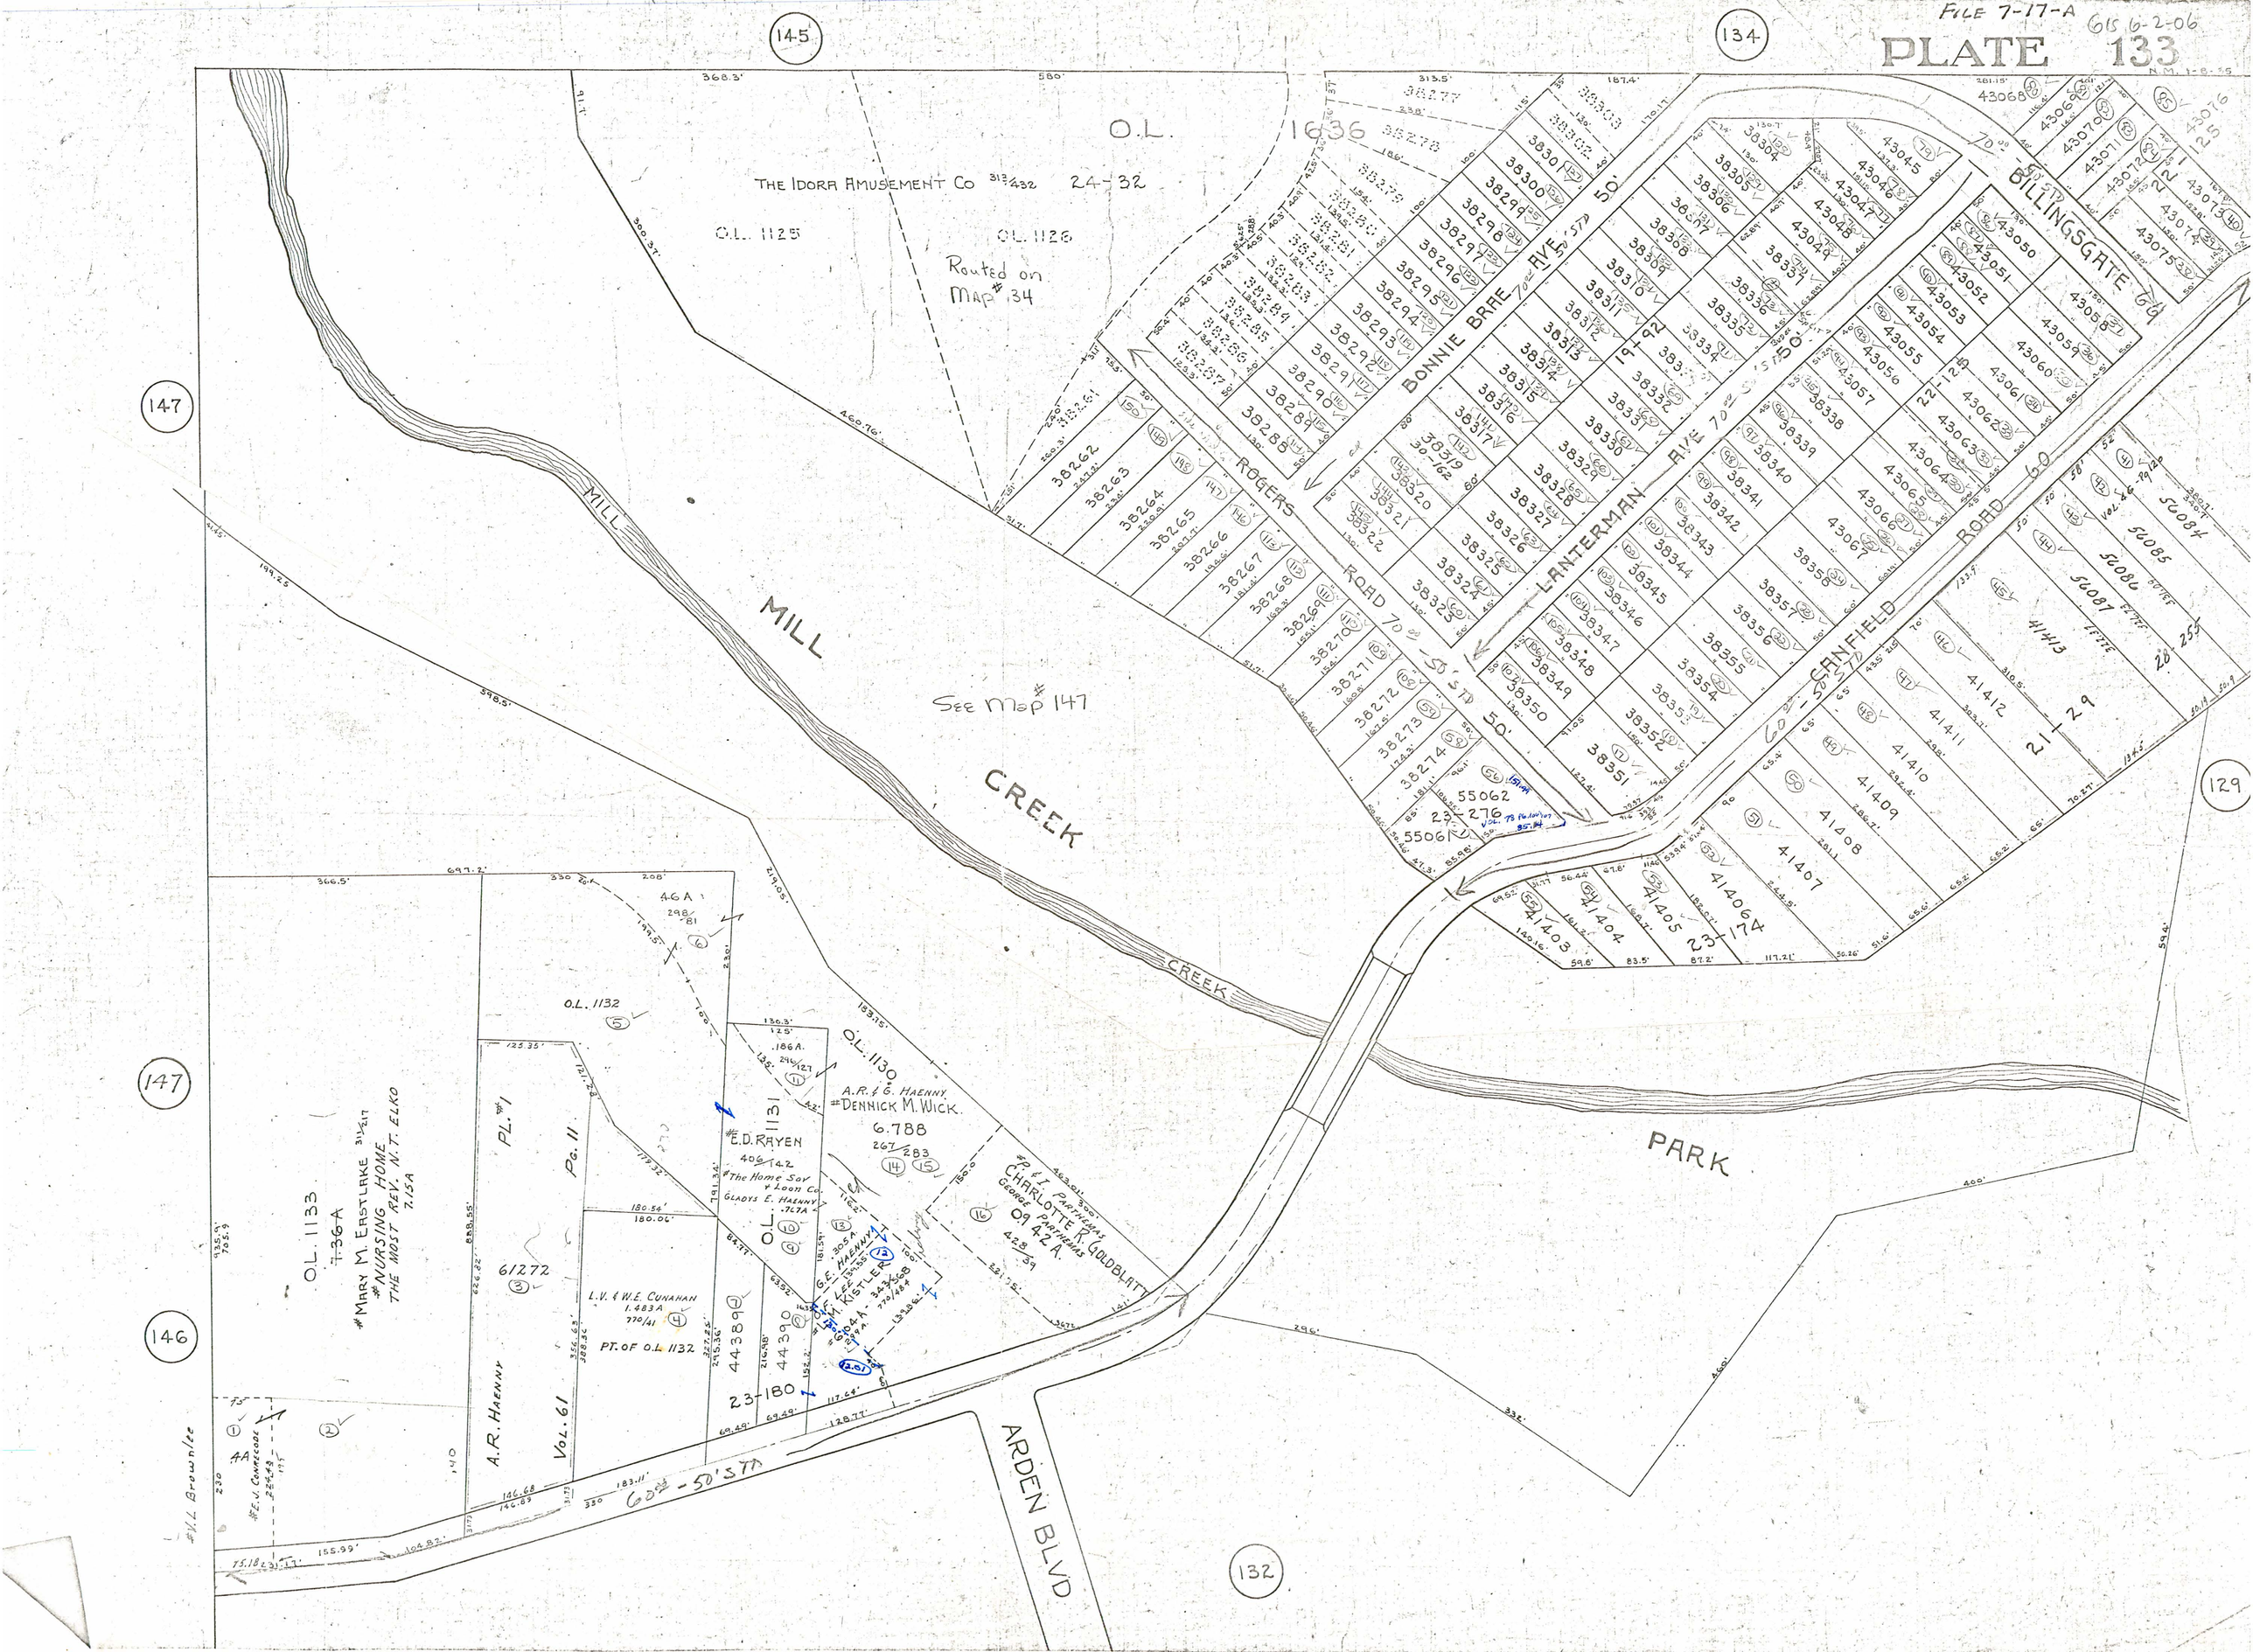

FILE 7-17-A
PLATE 133
THE IDORA AMUSEMENT CO 313/432 24-32
O.L. 1125
O.L. 1126
Routed on Map # 34
O.L. 1636
BONNIE BRAE AVE
ROGERS ROAD
LANTERMAN AVE
CANFIELD ROAD
BILLINGSGATE
MILL CREEK
See Map # 147
PARK
ARDEN BLVD
O.L. 1133
#MARY M. EASTLAKE
#NURSING HOME
THE MOST REV. N.T. ELKO
7.15A
O.L. 1132
O.L. 1130
A.R. & G. HAENNY
#DENNICK M. WICK
6.788
#E.D. RAYEN
#The Home Sav & Loan Co.
GLADYS E. HAENNY
#P. & I. PARTHEMAS
CHARLOTTE R. GOLDBLATT
GEORGE PARTHEMAS
09 42 A.
L.V. & W.E. CUNAHAN
1.483A
PT. OF O.L. 1132
A.R. HAENNY
VOL. 61
PL. #1
PG. 11
#V.L. Brownlee
#E.J. CONNECODE