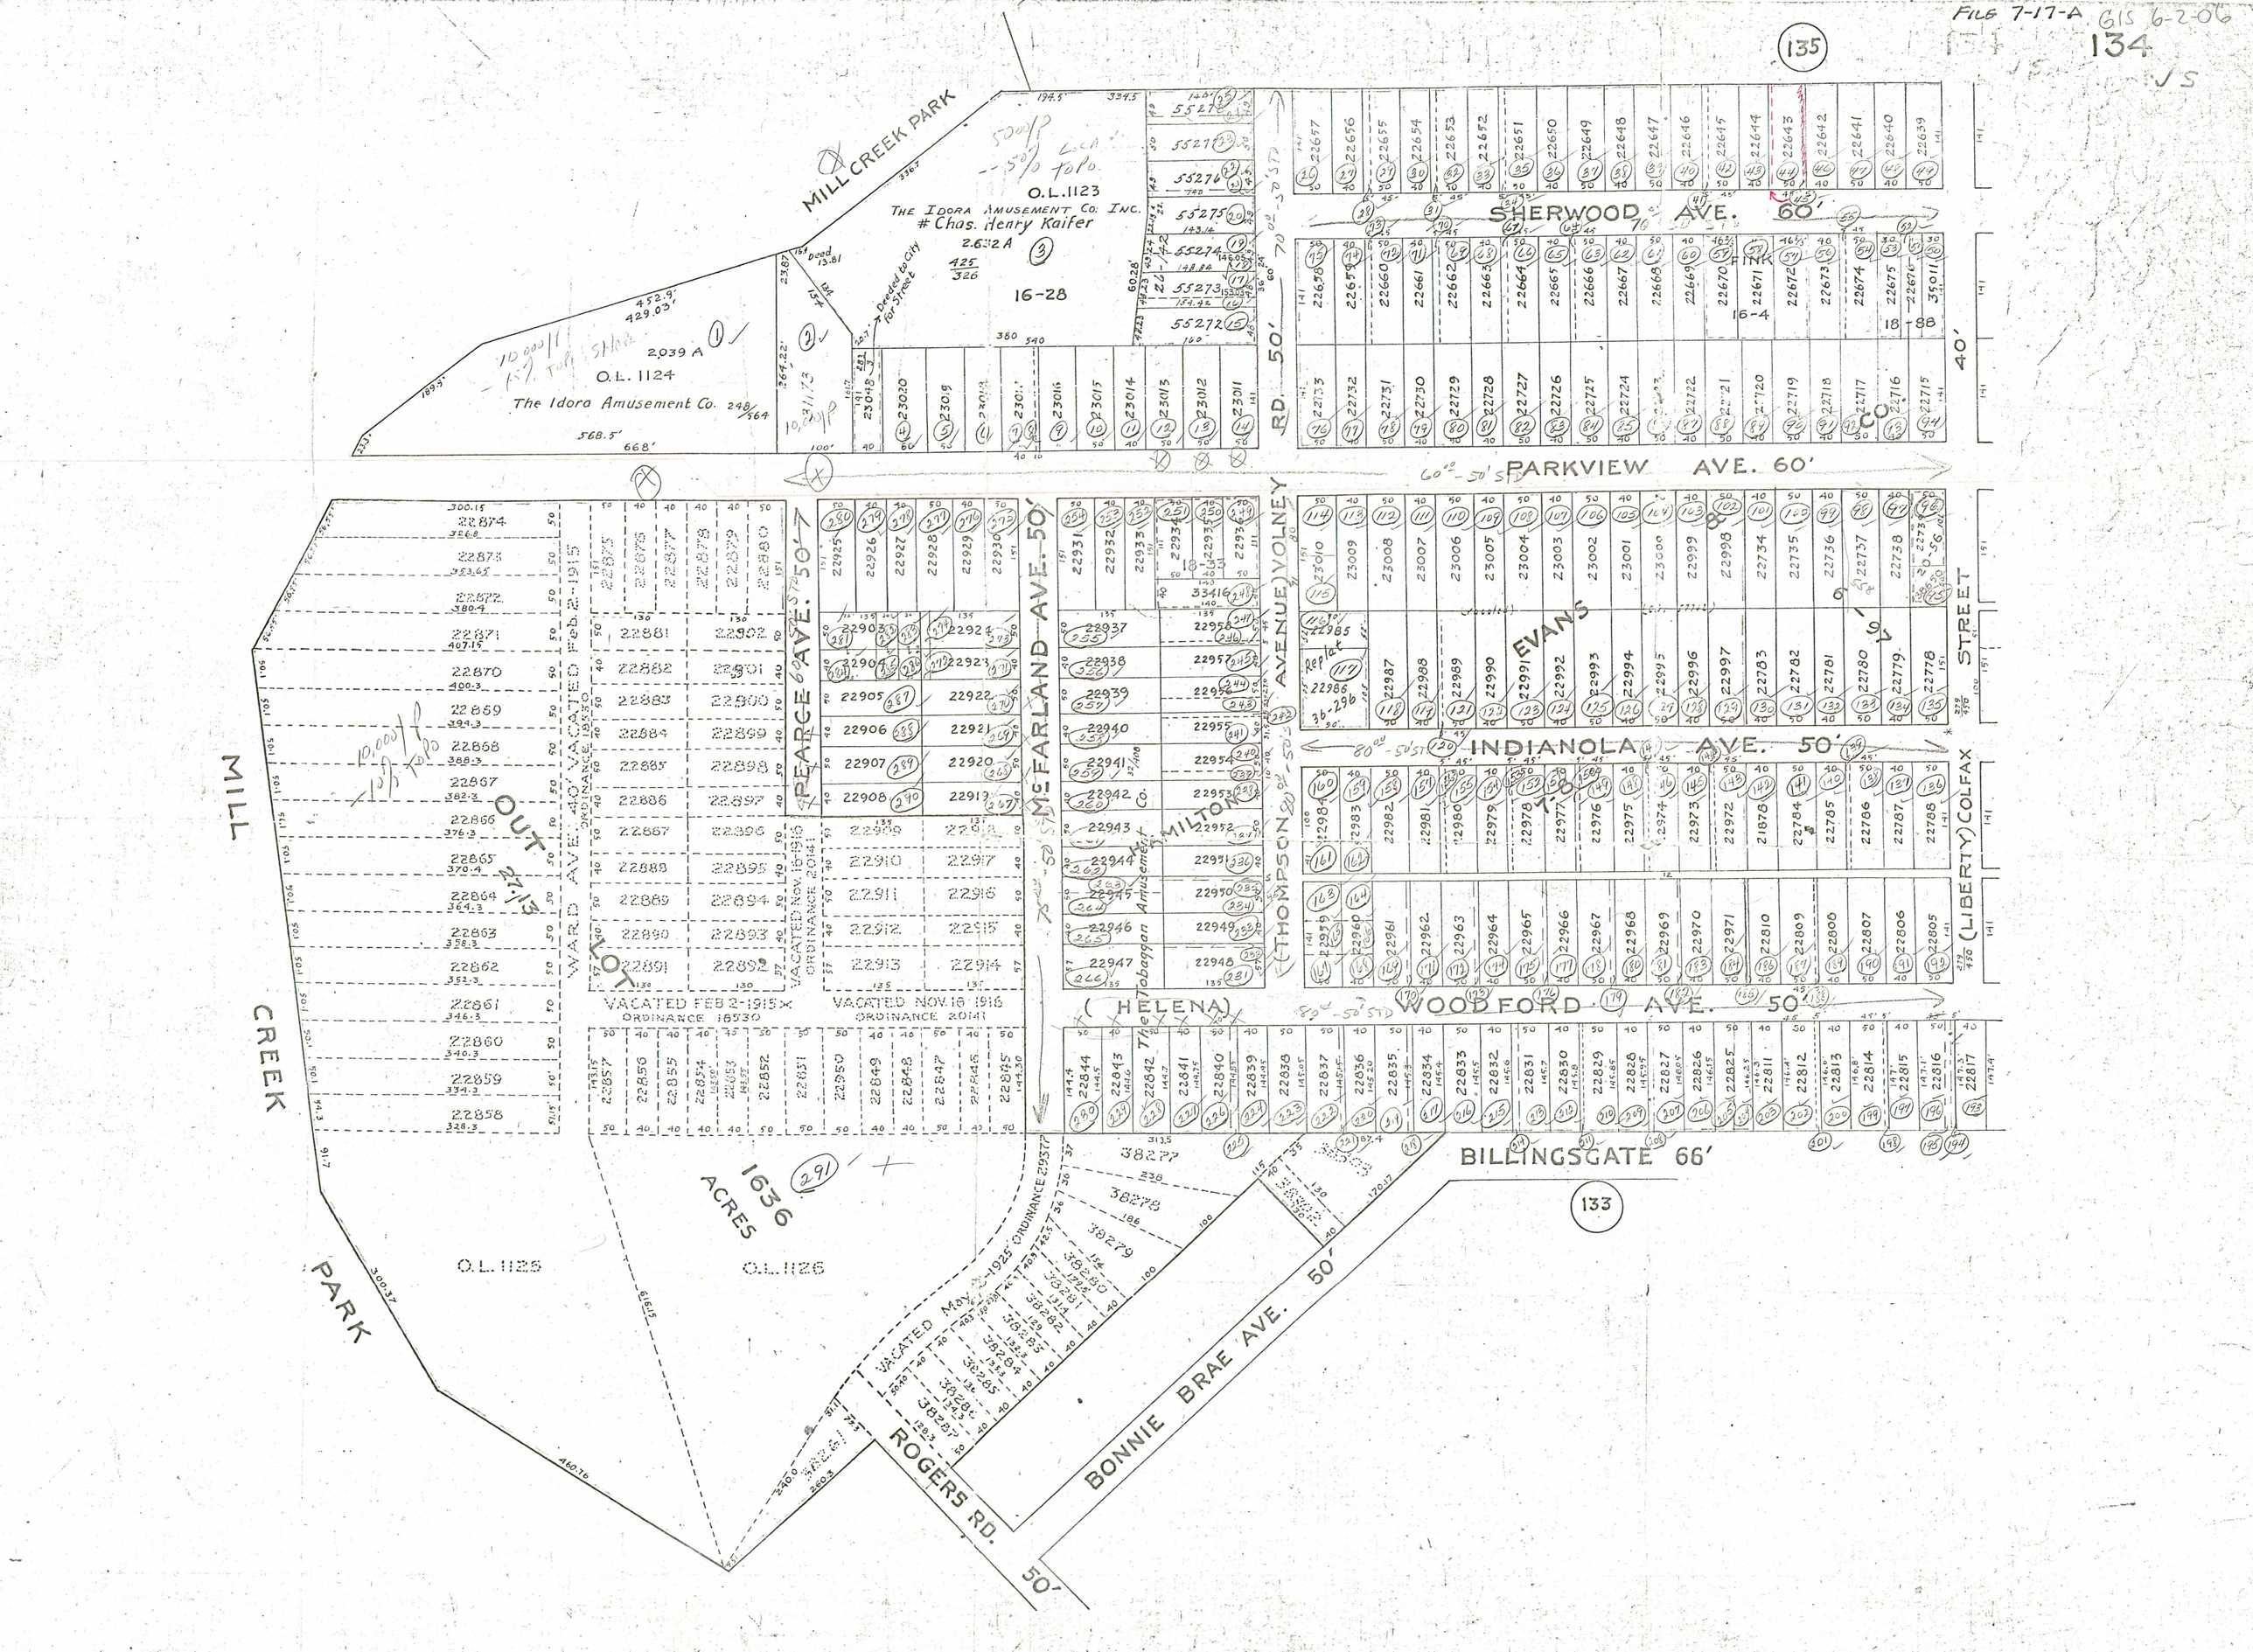

FILE 7-17-A GIS 6-2-06
134
135
MILL CREEK PARK
O.L. 1123
THE IDORA AMUSEMENT CO. INC.
Chas. Henry Kaifer
2.632 A
16-28
O.L. 1124
The Idora Amusement Co.
2.039 A
SHERWOOD AVE. 60'
PARKVIEW AVE. 60'
INDIANOLA AVE. 50'
WOODFORD AVE. 50'
BILLINGSGATE 66'
PEARCE AVE. 50'
McFARLAND AVE. 50'
VOLNEY AVENUE
THOMPSON RD. 50'
EVANS
COLFAX STREET
(LIBERTY)
(HELENA)
HAMILTON
The Tobaggan Amusement Co.
WARD AVE. 40' VACATED Feb. 2-1915
ORDINANCE 18530
VACATED Nov. 16-1916
ORDINANCE 20141
VACATED FEB 2-1915
ORDINANCE 18530
VACATED NOV. 16 1916
ORDINANCE 20141
OUT LOT
1636 ACRES
O.L. 1125
O.L. 1126
MILL CREEK PARK
ROGERS RD. 50'
BONNIE BRAE AVE. 50'
VACATED May 8-1925 ORDINANCE 29377
133