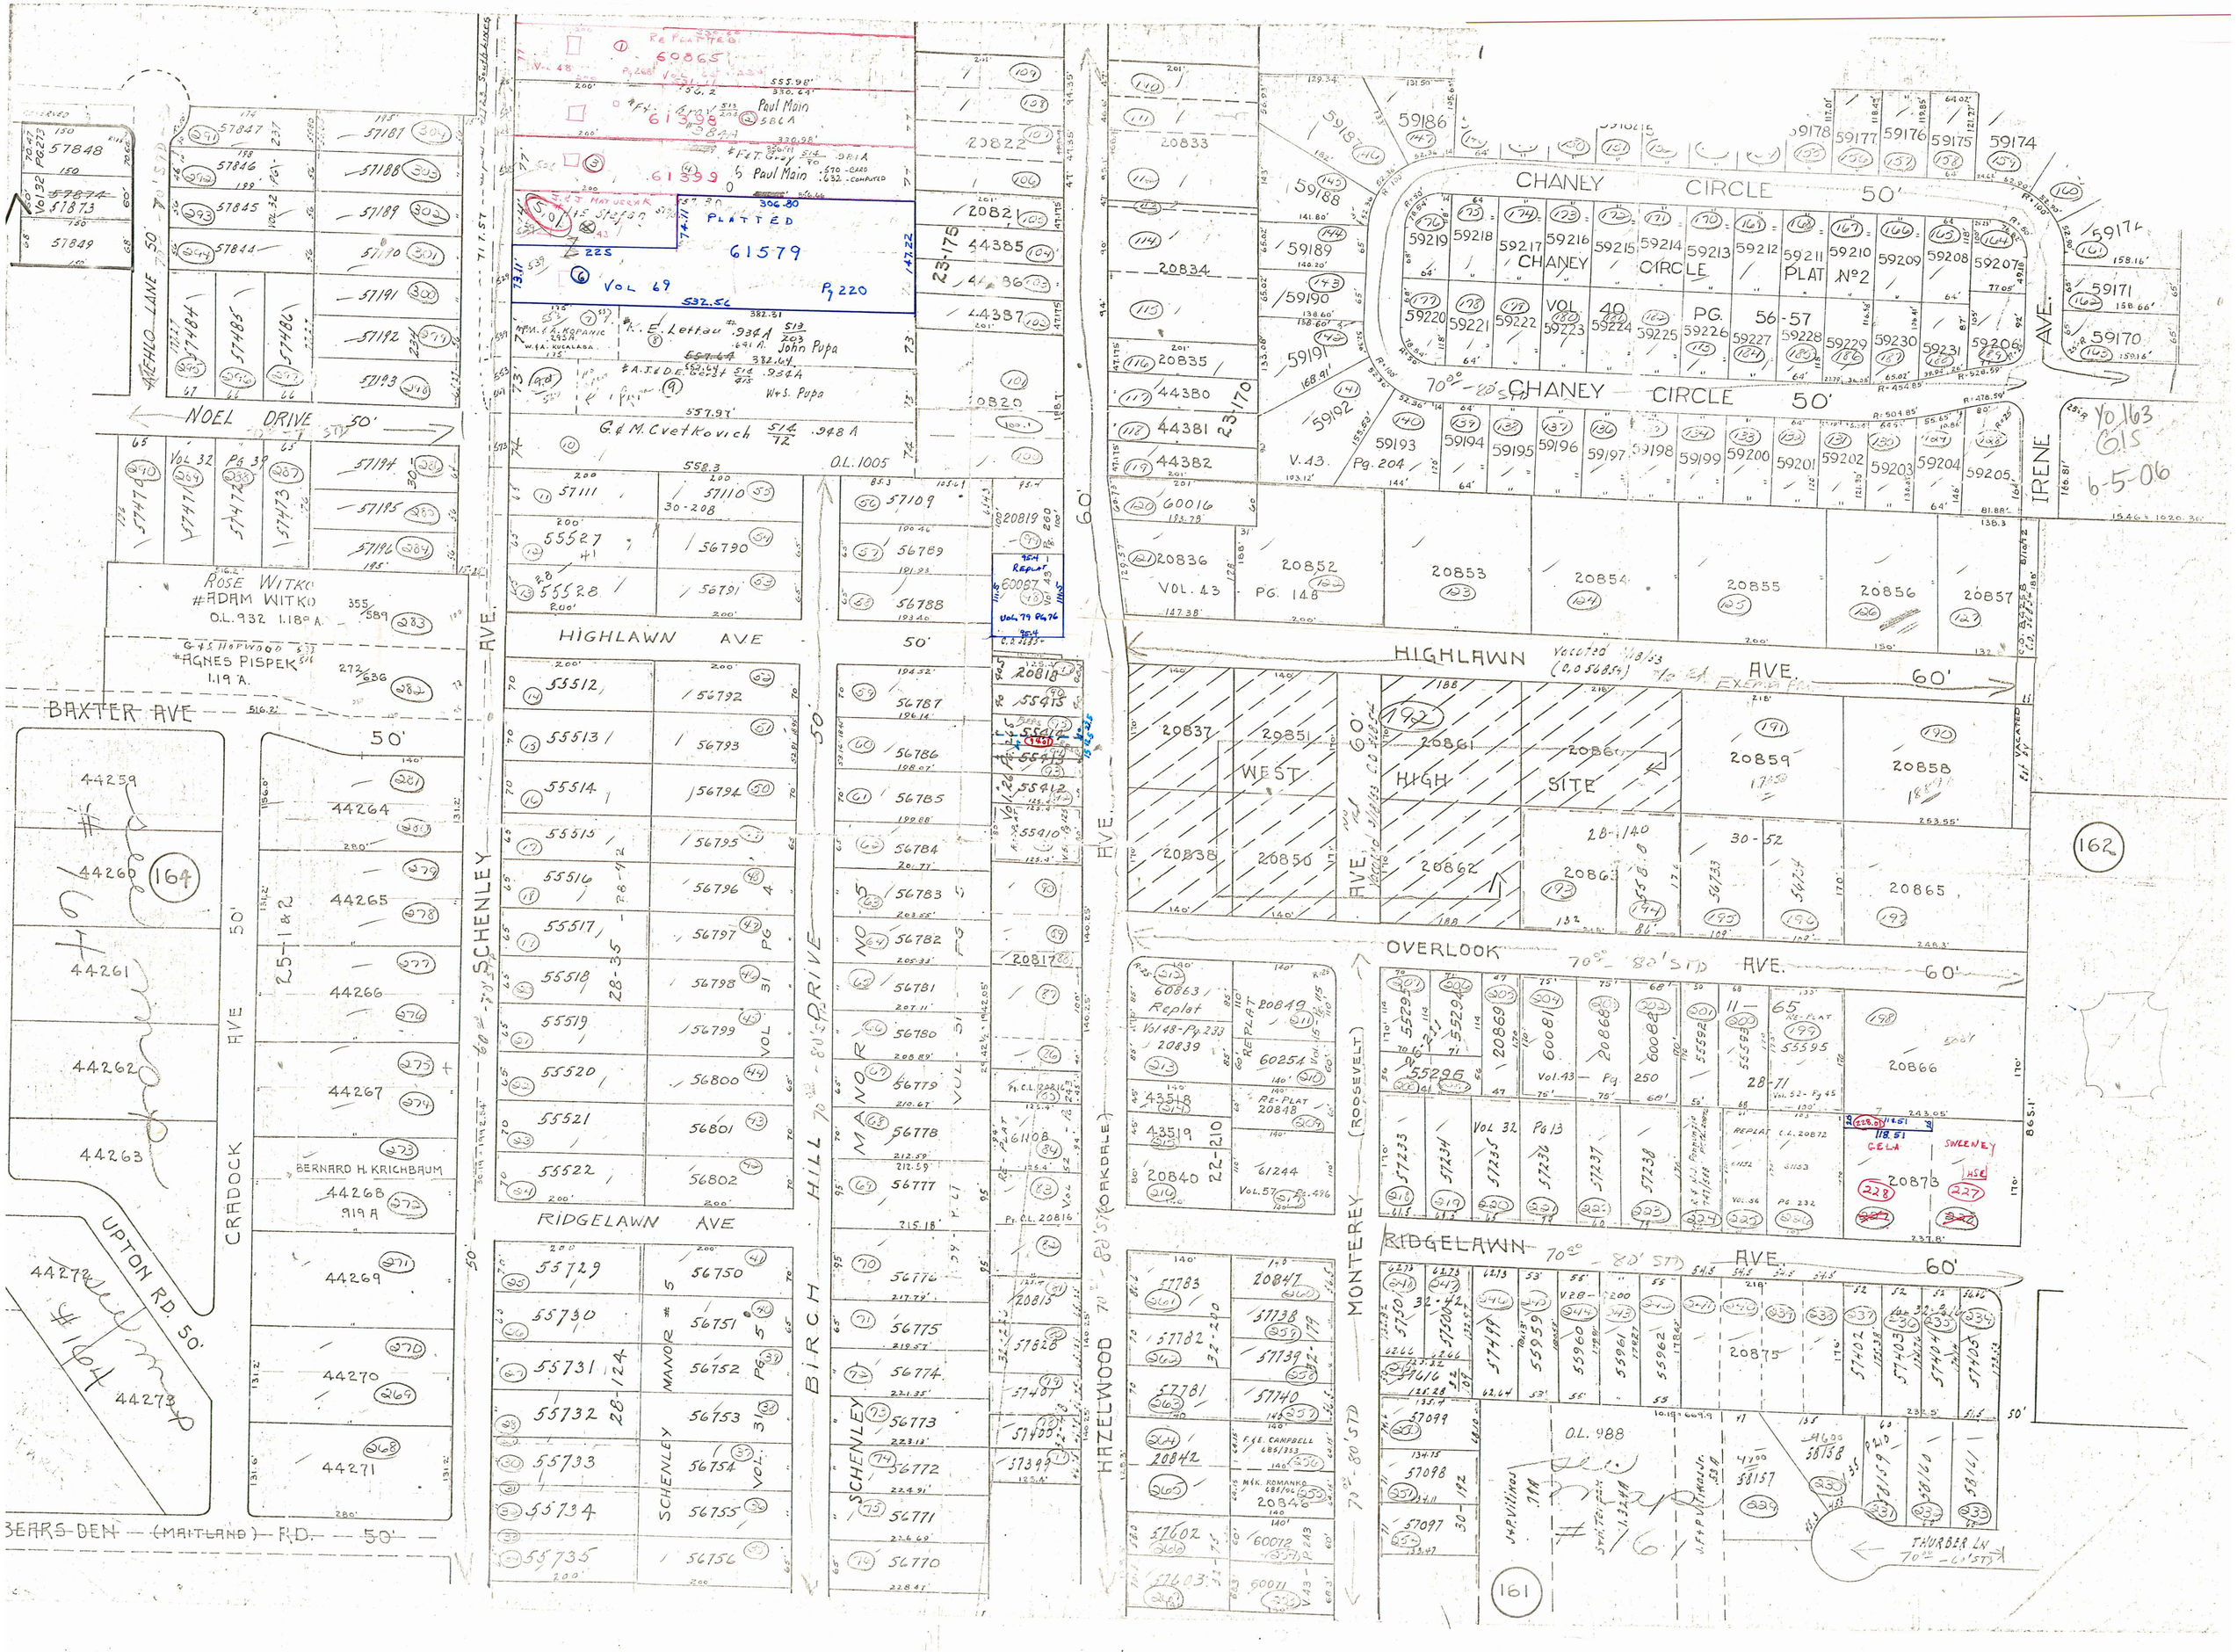

CHANEY CIRCLE 50'
CHANEY CIRCLE PLAT No 2
VOL 40 PG. 56-57
IRENE AVE.
HIGHLAWN AVE. 60'
WEST HIGH SITE
OVERLOOK AVE. 60'
RIDGELAWN AVE. 60'
MONTEREY (ROOSEVELT)
HAZELWOOD
BIRCH HILL DRIVE
SCHENLEY
HIGHLAWN AVE 50'
RIDGELAWN AVE
NOEL DRIVE 50'
BAXTER AVE
CRADOCK AVE 50'
UPTON RD. 50'
BEARS DEN (MAITLAND) RD. 50'
ROSE WITKO
#ADAM WITKO
O.L. 932 1.189 A.
#AGNES PISPEK
1.19 A.
BERNARD H. KRICHBAUM
PLATTED
61579
Paul Main
G & M. Cvetkovich
O.L. 1005
O.L. 988
THURBER LN
Yo 163
6-5-06