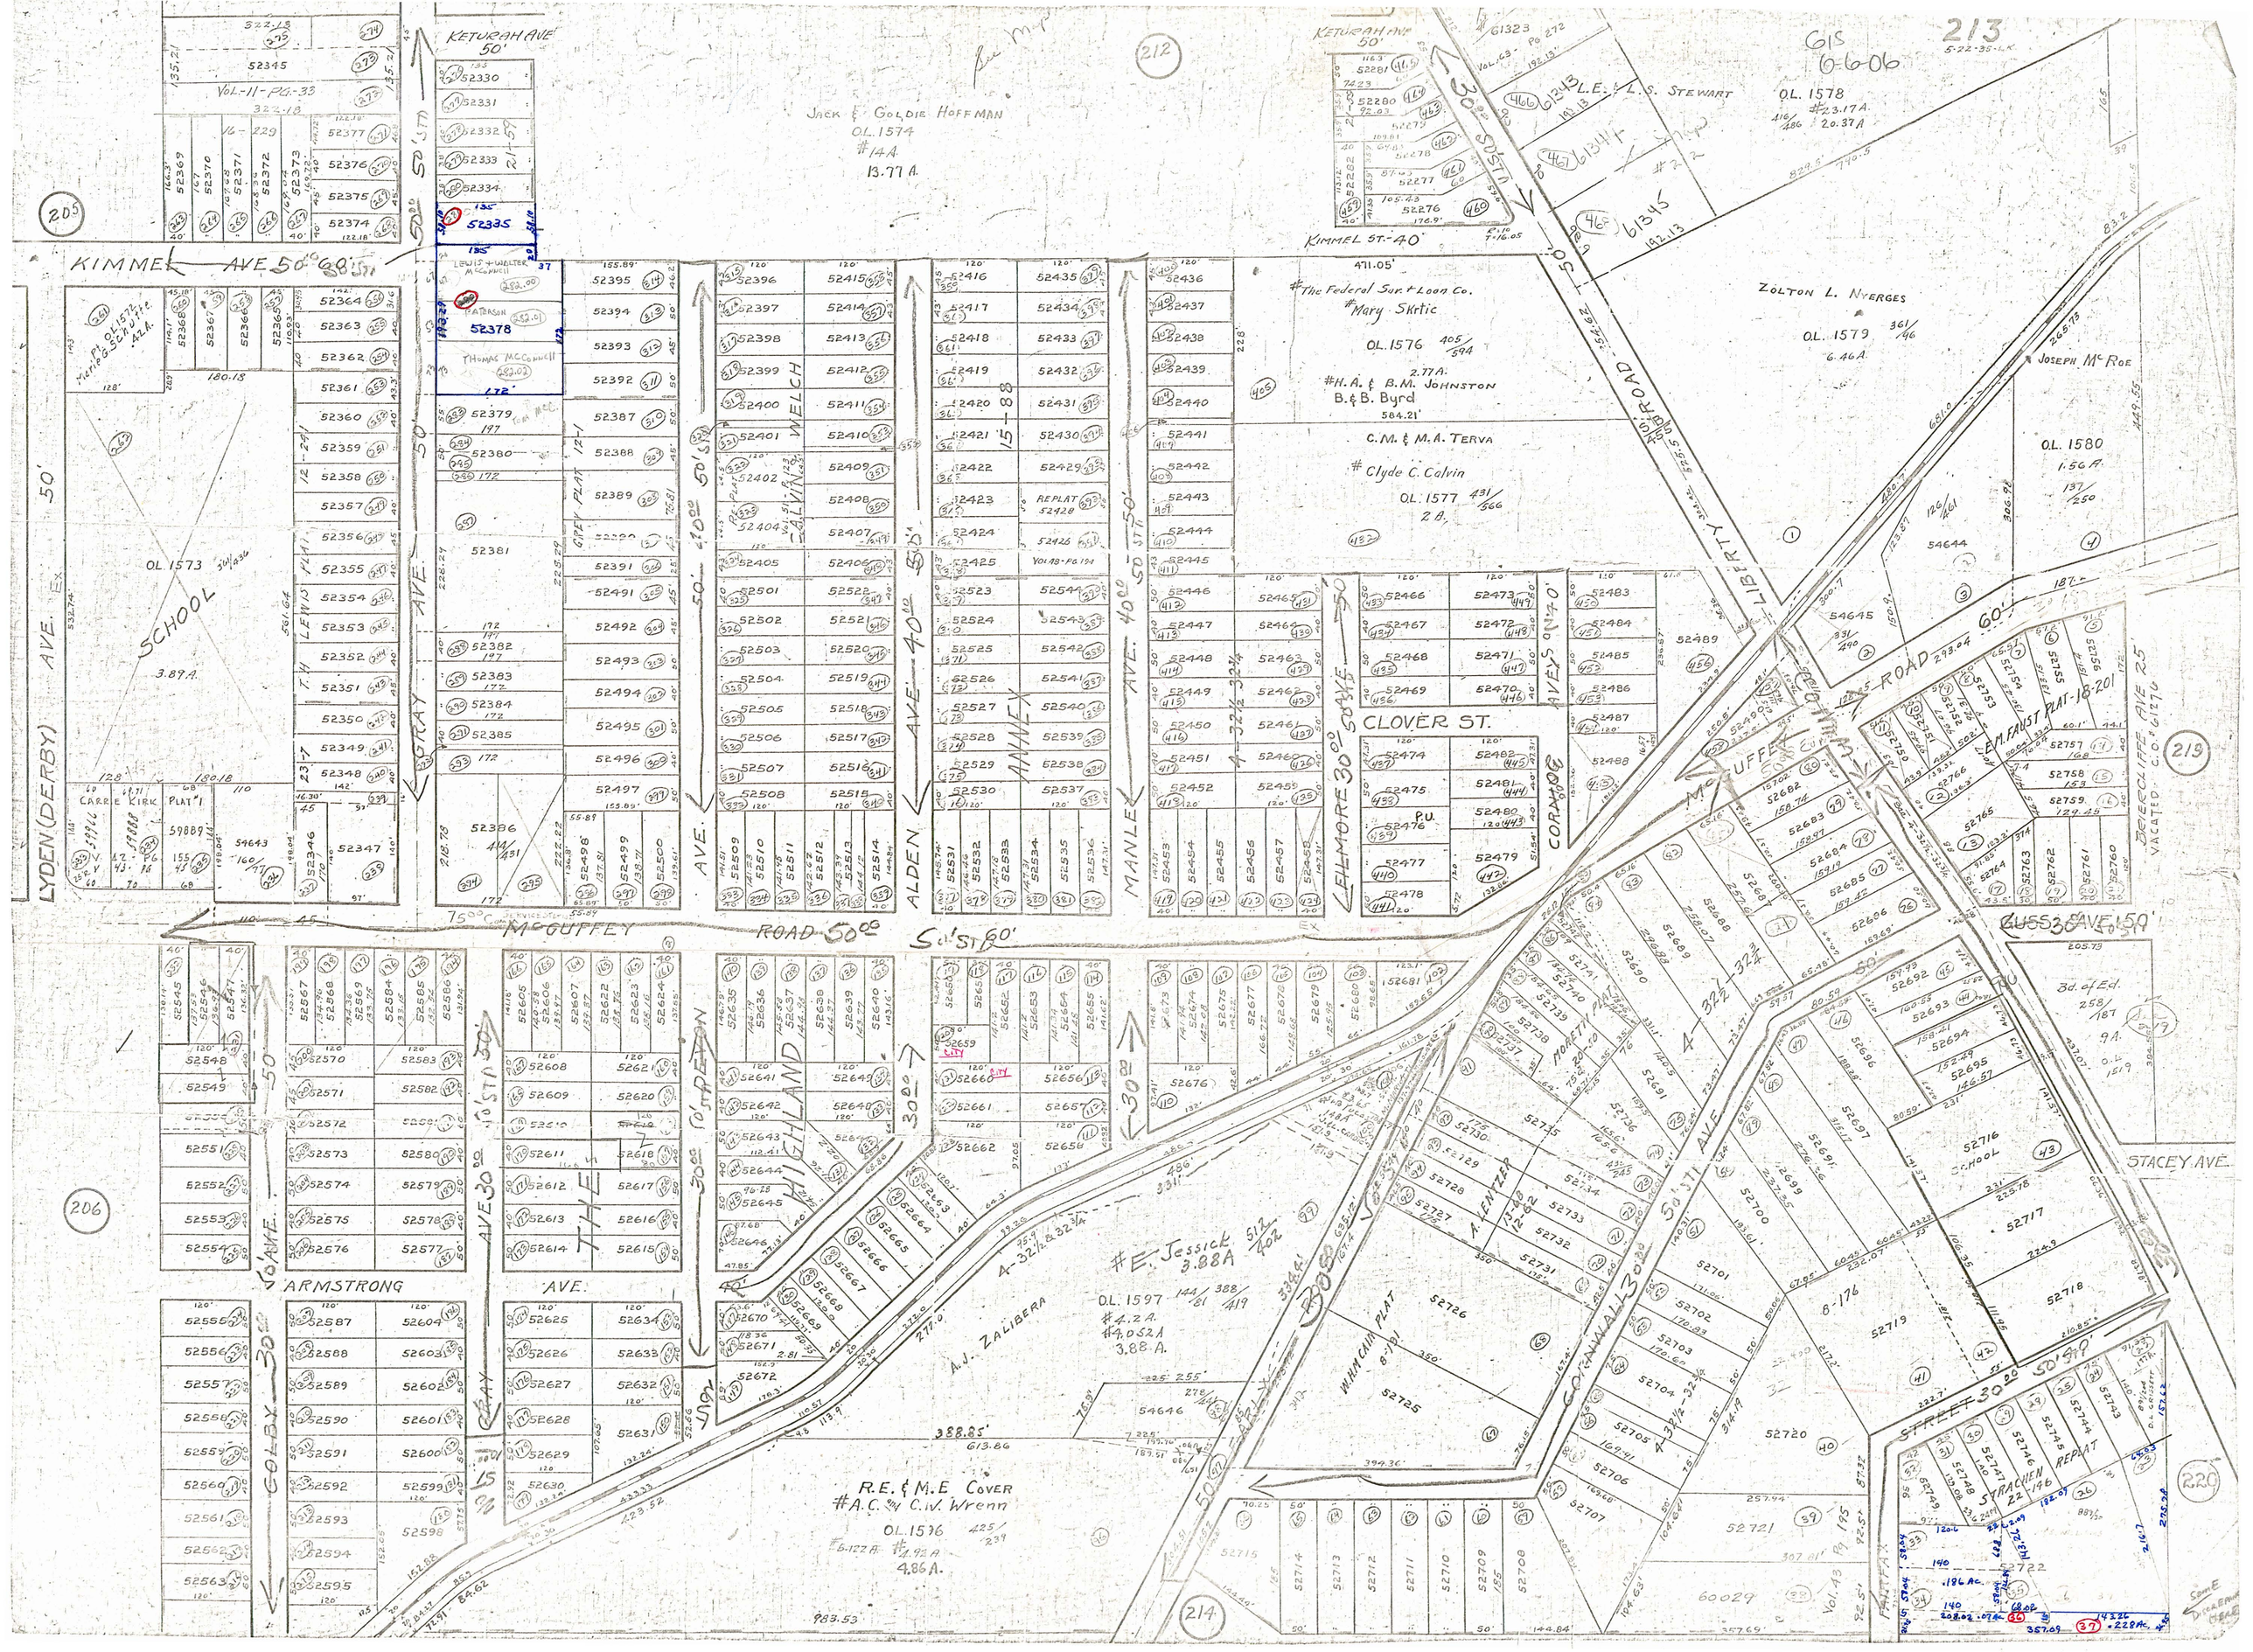

KETURAH AVE 50'
KIMMEL AVE 50' 60'
KIMMEL ST.-40'
JACK & GOLDIE HOFFMAN
O.L. 1574
#14A
13.77 A.
L.E. & L.S. STEWART
O.L. 1578
#23.17A
20.37A
ZOLTON L. NYERGES
O.L. 1579
6.46A
JOSEPH McROE
O.L. 1580
1.56A
#The Federal Sur. + Loan Co.
#Mary Skrtic
O.L. 1576
2.77A.
#H.A. & B.M. JOHNSTON
B. & B. Byrd
584.21'
C.M. & M.A. TERVA
#Clyde C. Calvin
O.L. 1577
2A.
LIBERTY ROAD
McGUFFEY ROAD 60'
CLOVER ST.
CORNWALL AVE
FILMORE 30 00
MANLEY AVE. 40 00
ALDEN AVE. 40 00
ANNEX
WELCH
CALVIN
GRAY AVE.
LEWIS AVE.
SCHOOL
3.89A.
LYDEN (DERBY) AVE. 50'
CARRIE KIRK PLAT #1
McGUFFEY ROAD 50 00
HIGHLAND
THE
ARMSTRONG AVE.
COLBY 30 00
GRAY AVE 30 00
A.J. ZALIBERA
#E. Jessick
3.88A
O.L. 1597
#4.2A
#4.052A
3.88 A.
R.E. & M.E. COVER
#A.C. & C.W. Wrenn
O.L. 1596
#4.92A
4.86A.
W.H. McCAIN PLAT
A. LENTZER
MORETTI PLAT
CORNWALL 30 00
STREET 30 00
STACEY AVE.
SCHOOL
STRACHEN REPLAT
GUSS AVE 50'
BRIERCLIFFE AVE 25'
VACATED C.O. #61276
GIS 6-6-06
213
212
205
206
214
220