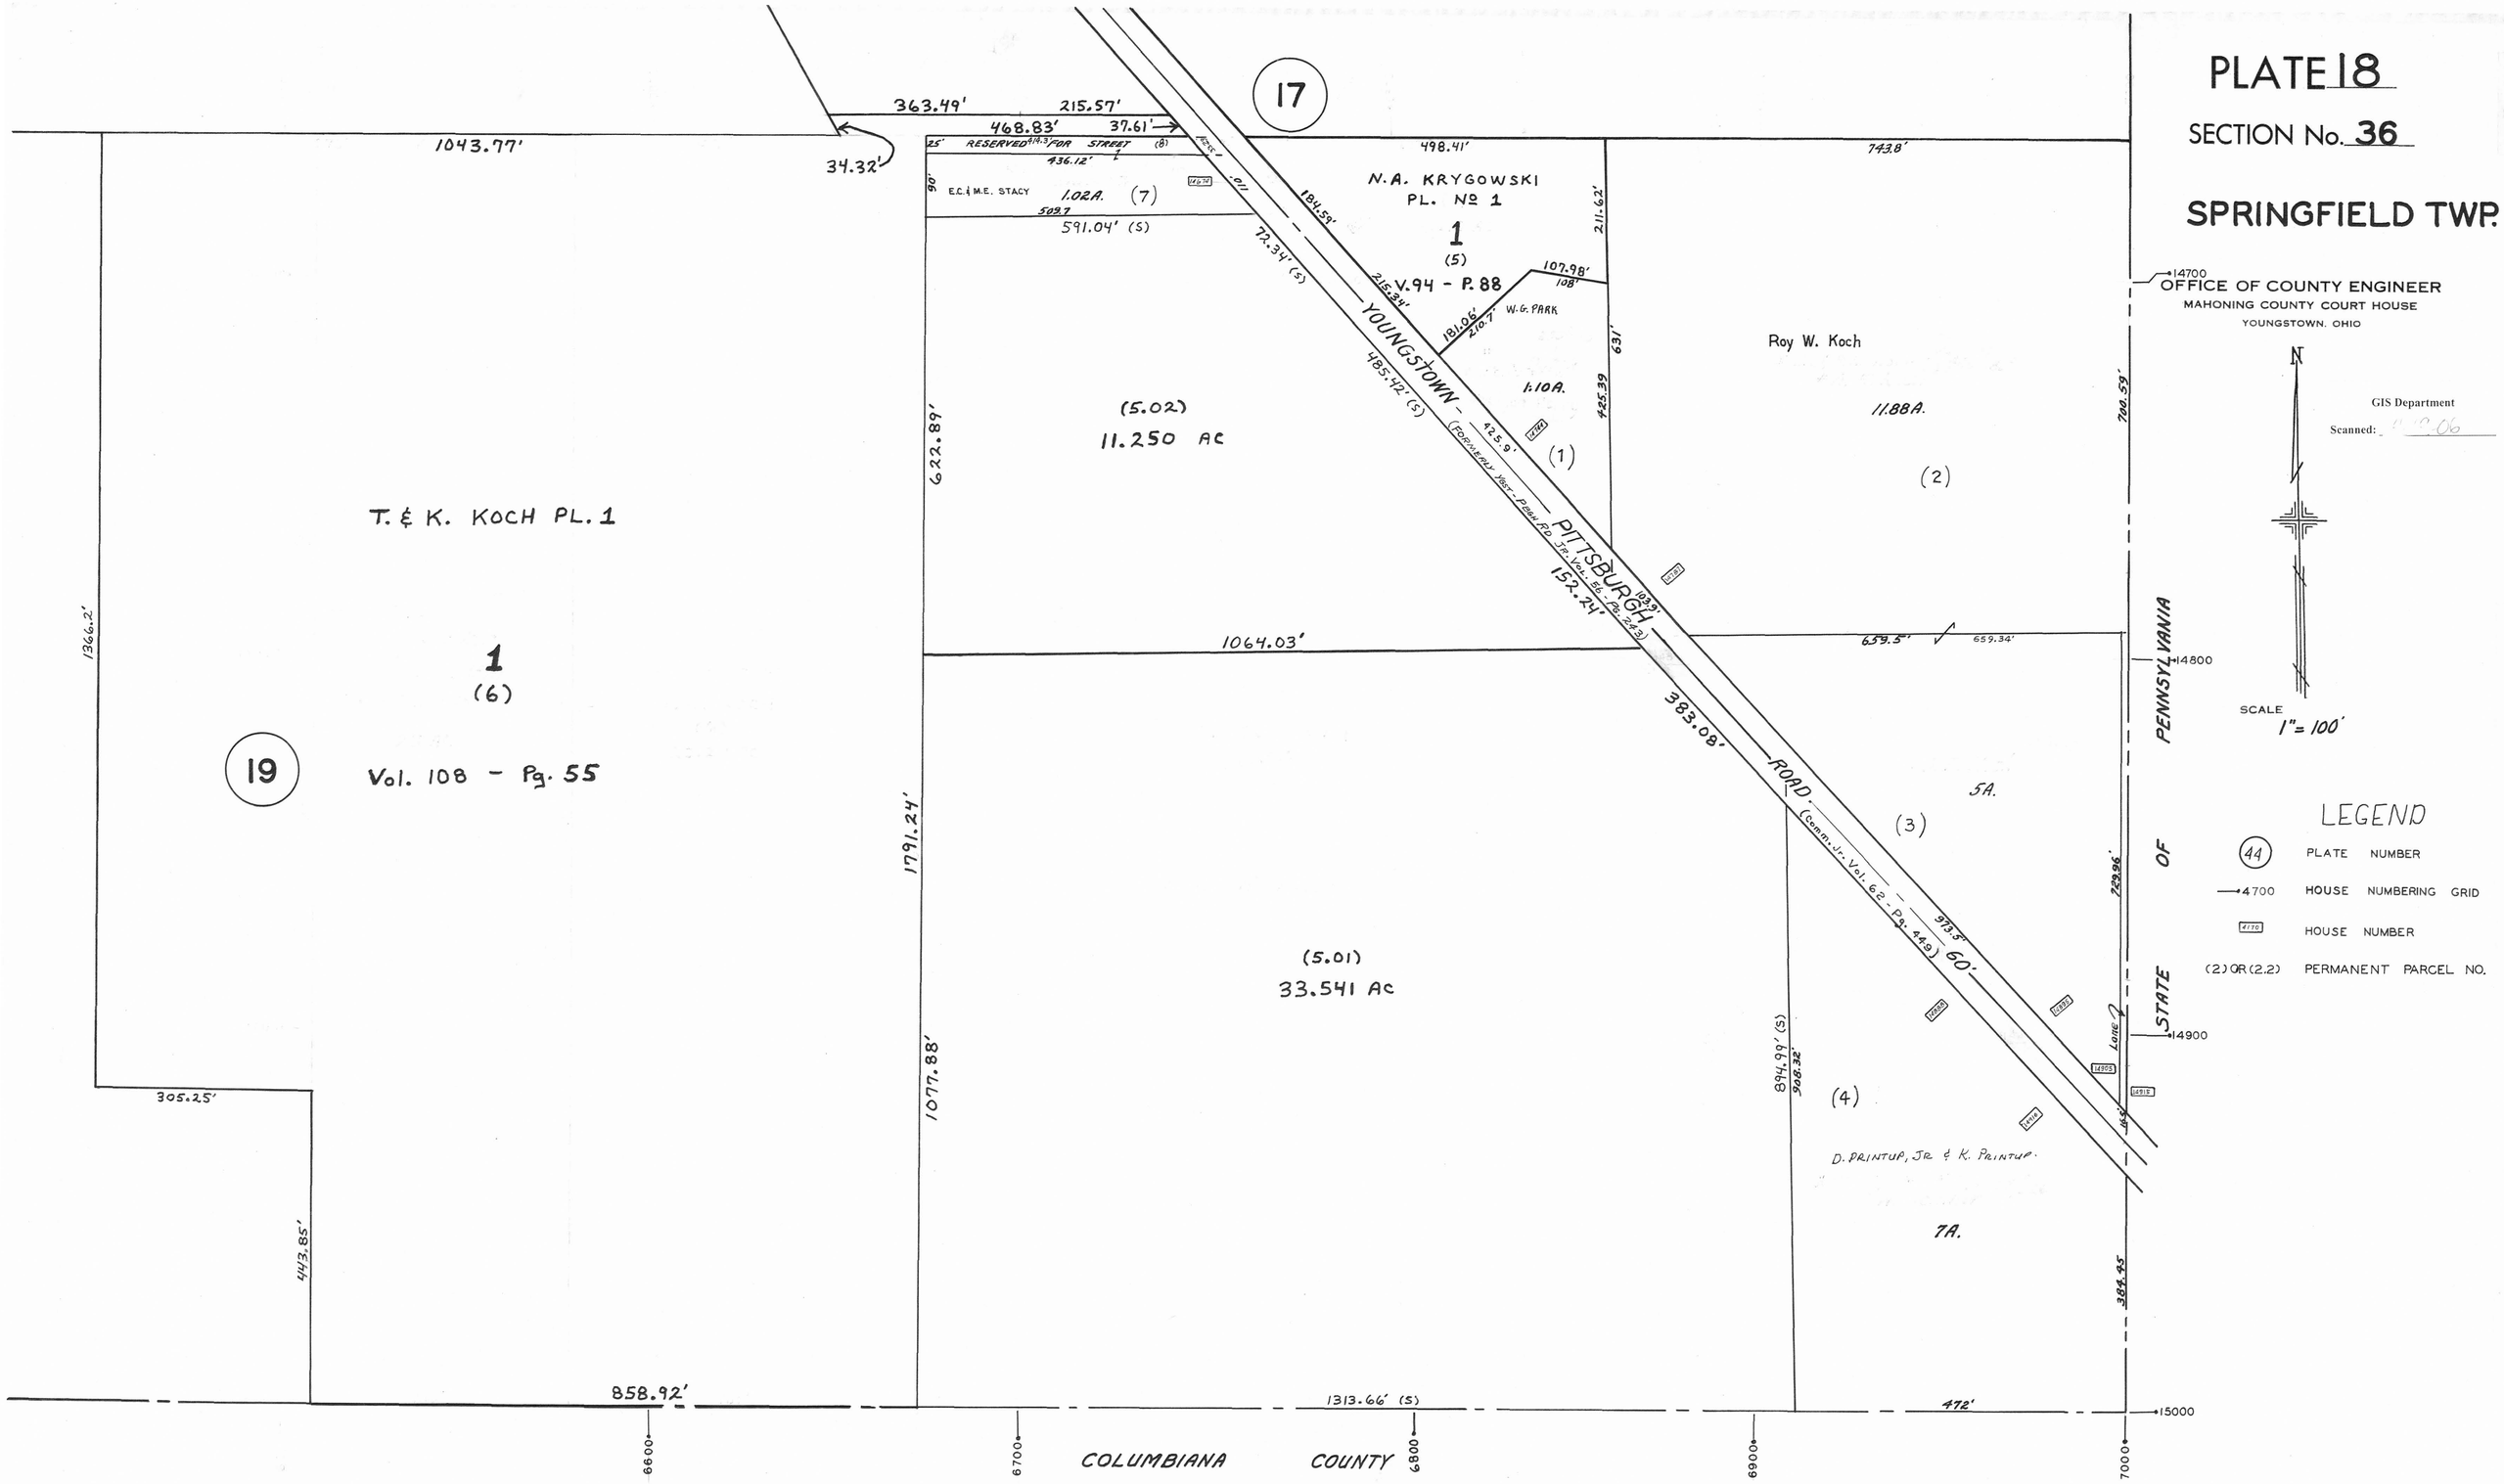
PLATE 18
SECTION No. 36
SPRINGFIELD TWP.
OFFICE OF COUNTY ENGINEER
MAHONING COUNTY COURT HOUSE
YOUNGSTOWN, OHIO
GIS Department
Scanned:
SCALE
1" = 100'
LEGEND
44 PLATE NUMBER
4700 HOUSE NUMBERING GRID
HOUSE NUMBER
(2) OR (2.2) PERMANENT PARCEL NO.
17
19
T. & K. KOCH PL. 1
1
(6)
Vol. 108 - Pg. 55
N.A. KRYGOWSKI
PL. No 1
1
(5)
V.94 - P.88
(5.02)
11.250 AC
(5.01)
33.541 AC
Roy W. Koch
11.88A.
(1)
(2)
(3)
(4)
5A.
7A.
1.02A.
(7)
1.10A.
W.G. PARK
E.C. & M.E. STACY
D. PRINTUP, JR & K. PRINTUP
YOUNGSTOWN - PITTSBURGH ROAD
(FORMERLY YOST - PEGH RD. JR. VOL. 56 - PG. 243)
(Comm. Jr. Vol. 62 - Pg. 449)
RESERVED FOR STREET
363.49'
215.57'
468.83'
37.61'
1043.77'
34.32'
498.41'
743.8'
591.04' (S)
1064.03'
1366.2'
1791.24'
1077.88'
622.89'
305.25'
443.85'
858.92'
1313.66' (S)
472'
894.99' (S)
908.32'
383.08'
659.5'
659.34'
973.5'
60'
729.96'
384.45'
700.59'
14700
14800
14900
15000
6600
6700
6800
6900
7000
COLUMBIANA COUNTY
STATE OF PENNSYLVANIA