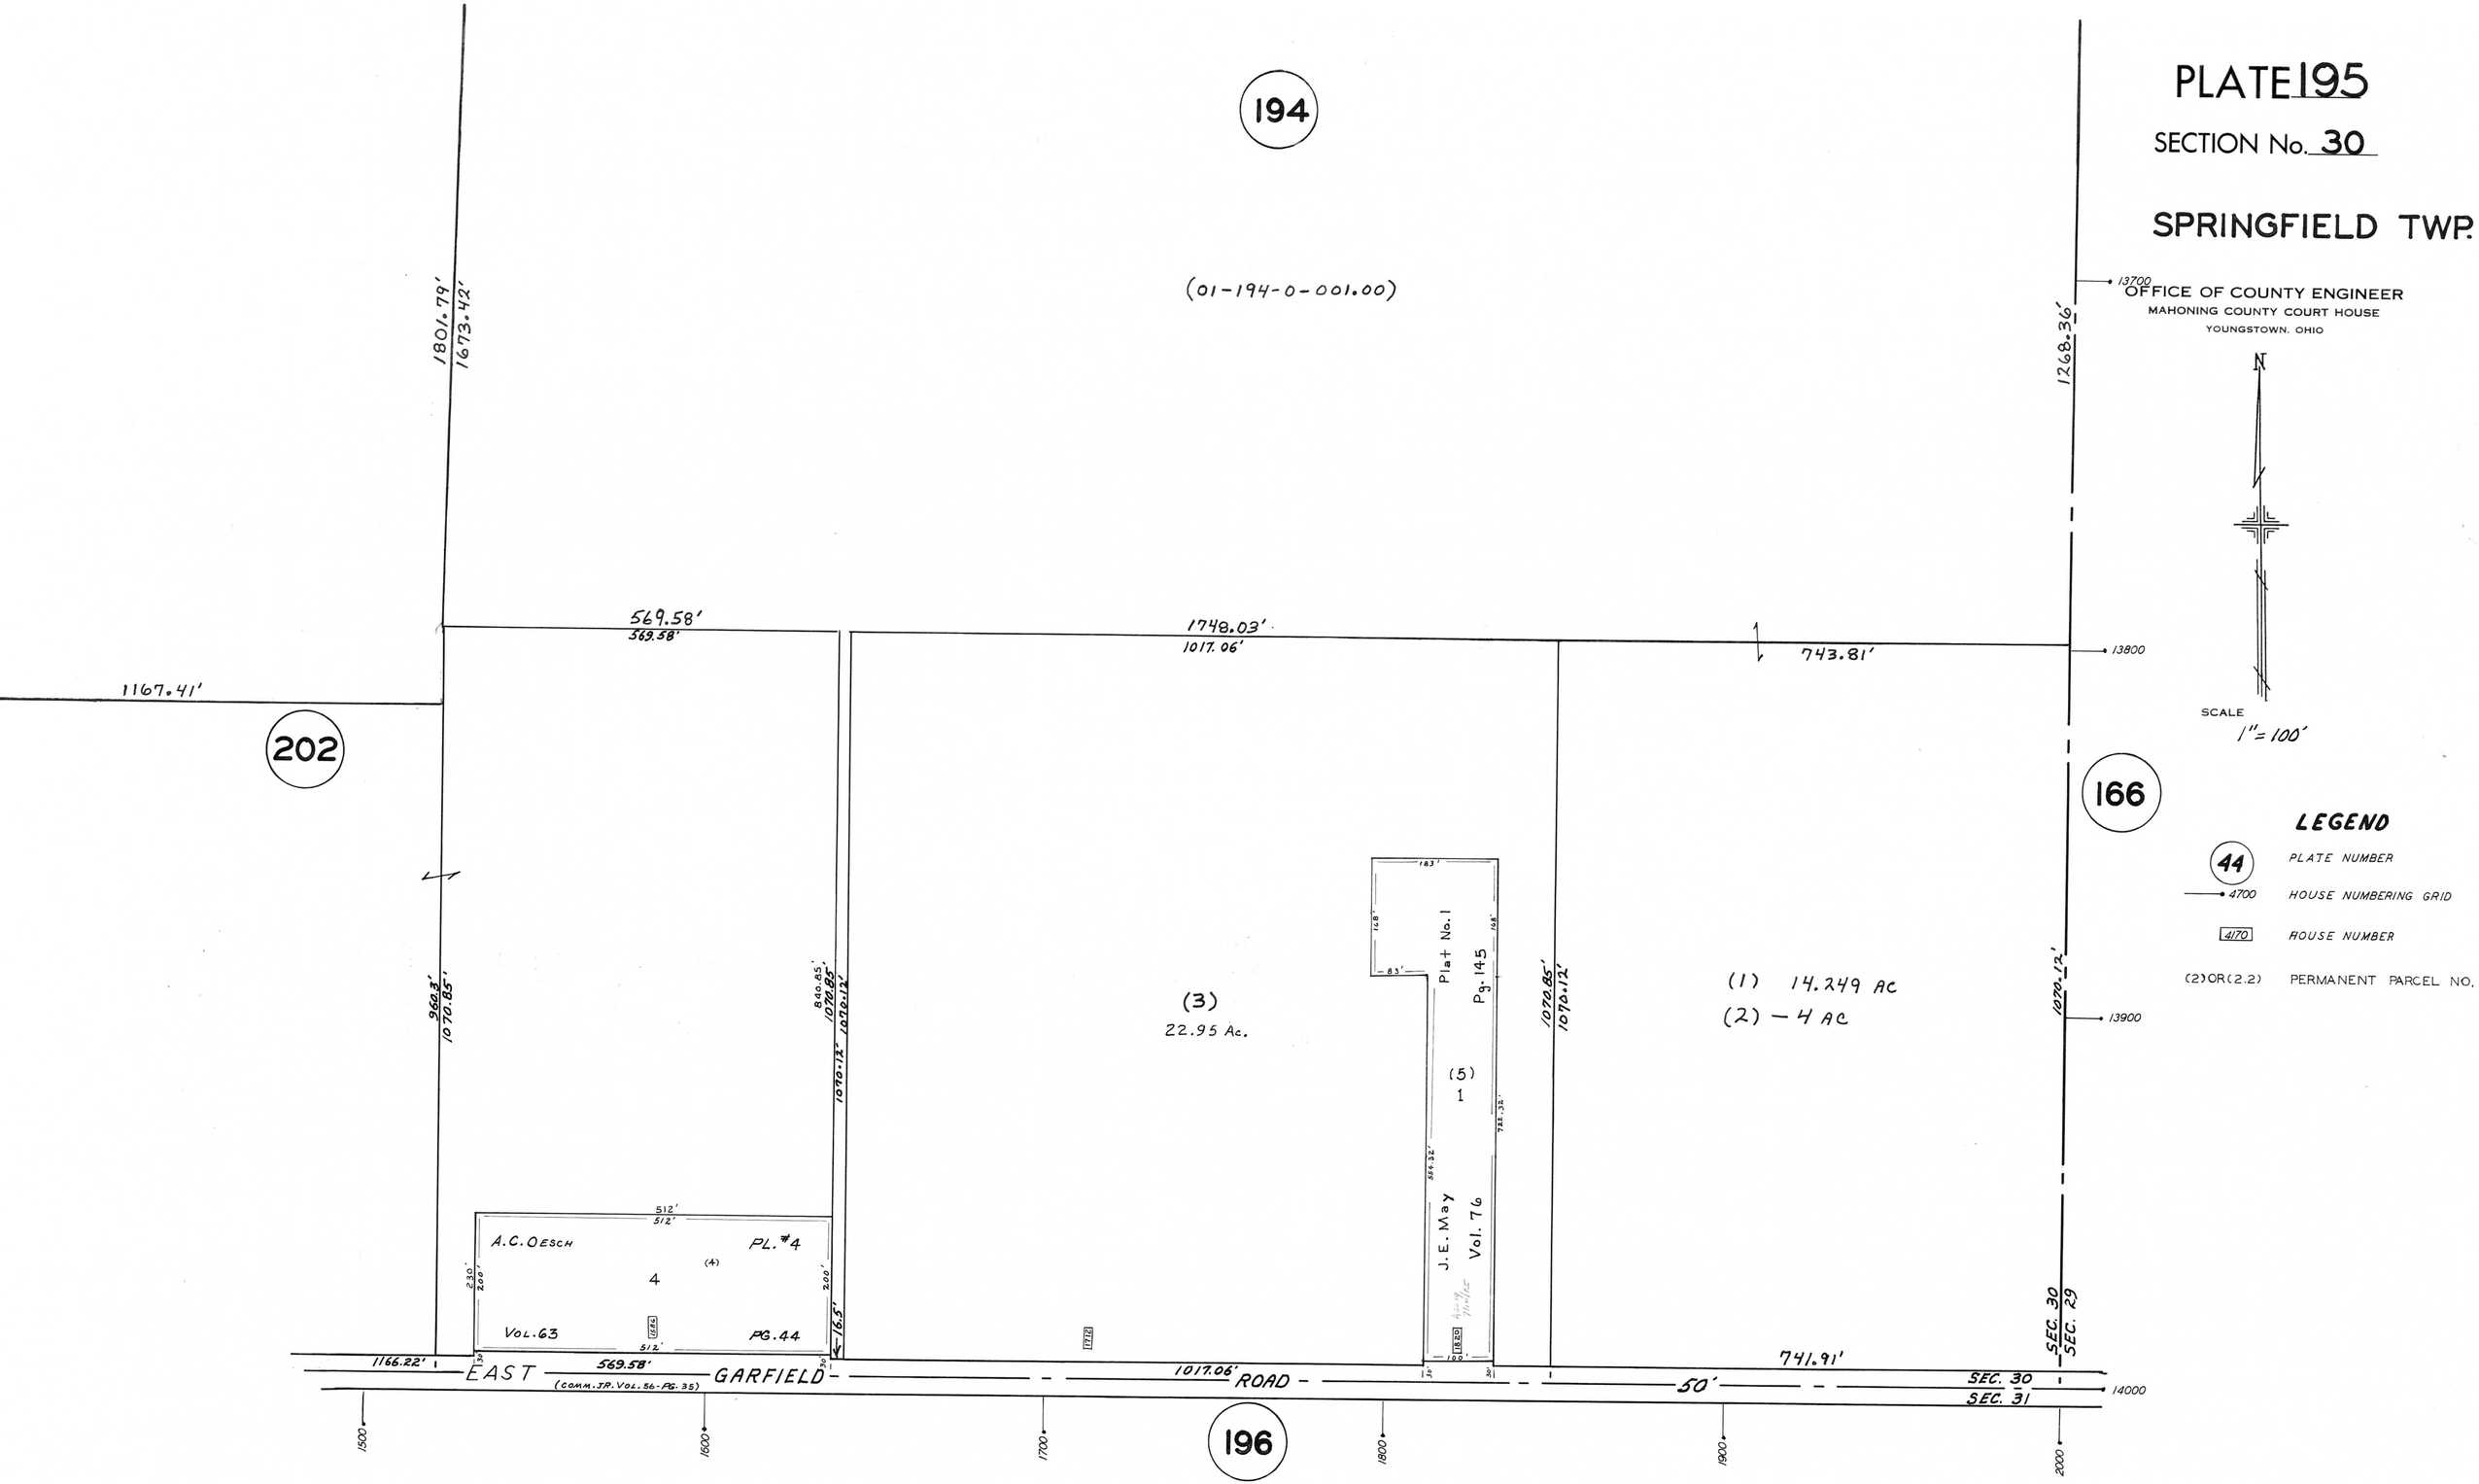
PLATE 195
SECTION No. 30
SPRINGFIELD TWP.
OFFICE OF COUNTY ENGINEER
MAHONING COUNTY COURT HOUSE
YOUNGSTOWN, OHIO
SCALE
1" = 100'
LEGEND
44 PLATE NUMBER
4700 HOUSE NUMBERING GRID
4170 HOUSE NUMBER
(2) OR (2.2) PERMANENT PARCEL NO.
194
(01-194-0-001.00)
202
166
196
1801.79'
1673.42'
1268.36'
569.58'
569.58'
1748.03'
1017.06'
743.81'
1167.41'
960.3'
1070.85'
840.85'
1070.85'
1070.12'
1070.12'
1070.85'
1070.12'
1070.12'
(3)
22.95 Ac.
(1) 14.249 AC
(2) — 4 AC
Plat No. 1
Pg. 145
(5)
1
J.E. May
Vol. 76
A.C. OESCH
PL. #4
4
(4)
VOL. 63
PG. 44
512'
512'
1166.22'
569.58'
(COMM. JR. VOL. 56-PG. 35)
EAST GARFIELD ROAD
1017.06'
741.91'
50'
SEC. 30
SEC. 31
SEC. 30
SEC. 29
13700
13800
13900
14000
1500
1600
1700
1800
1900
2000