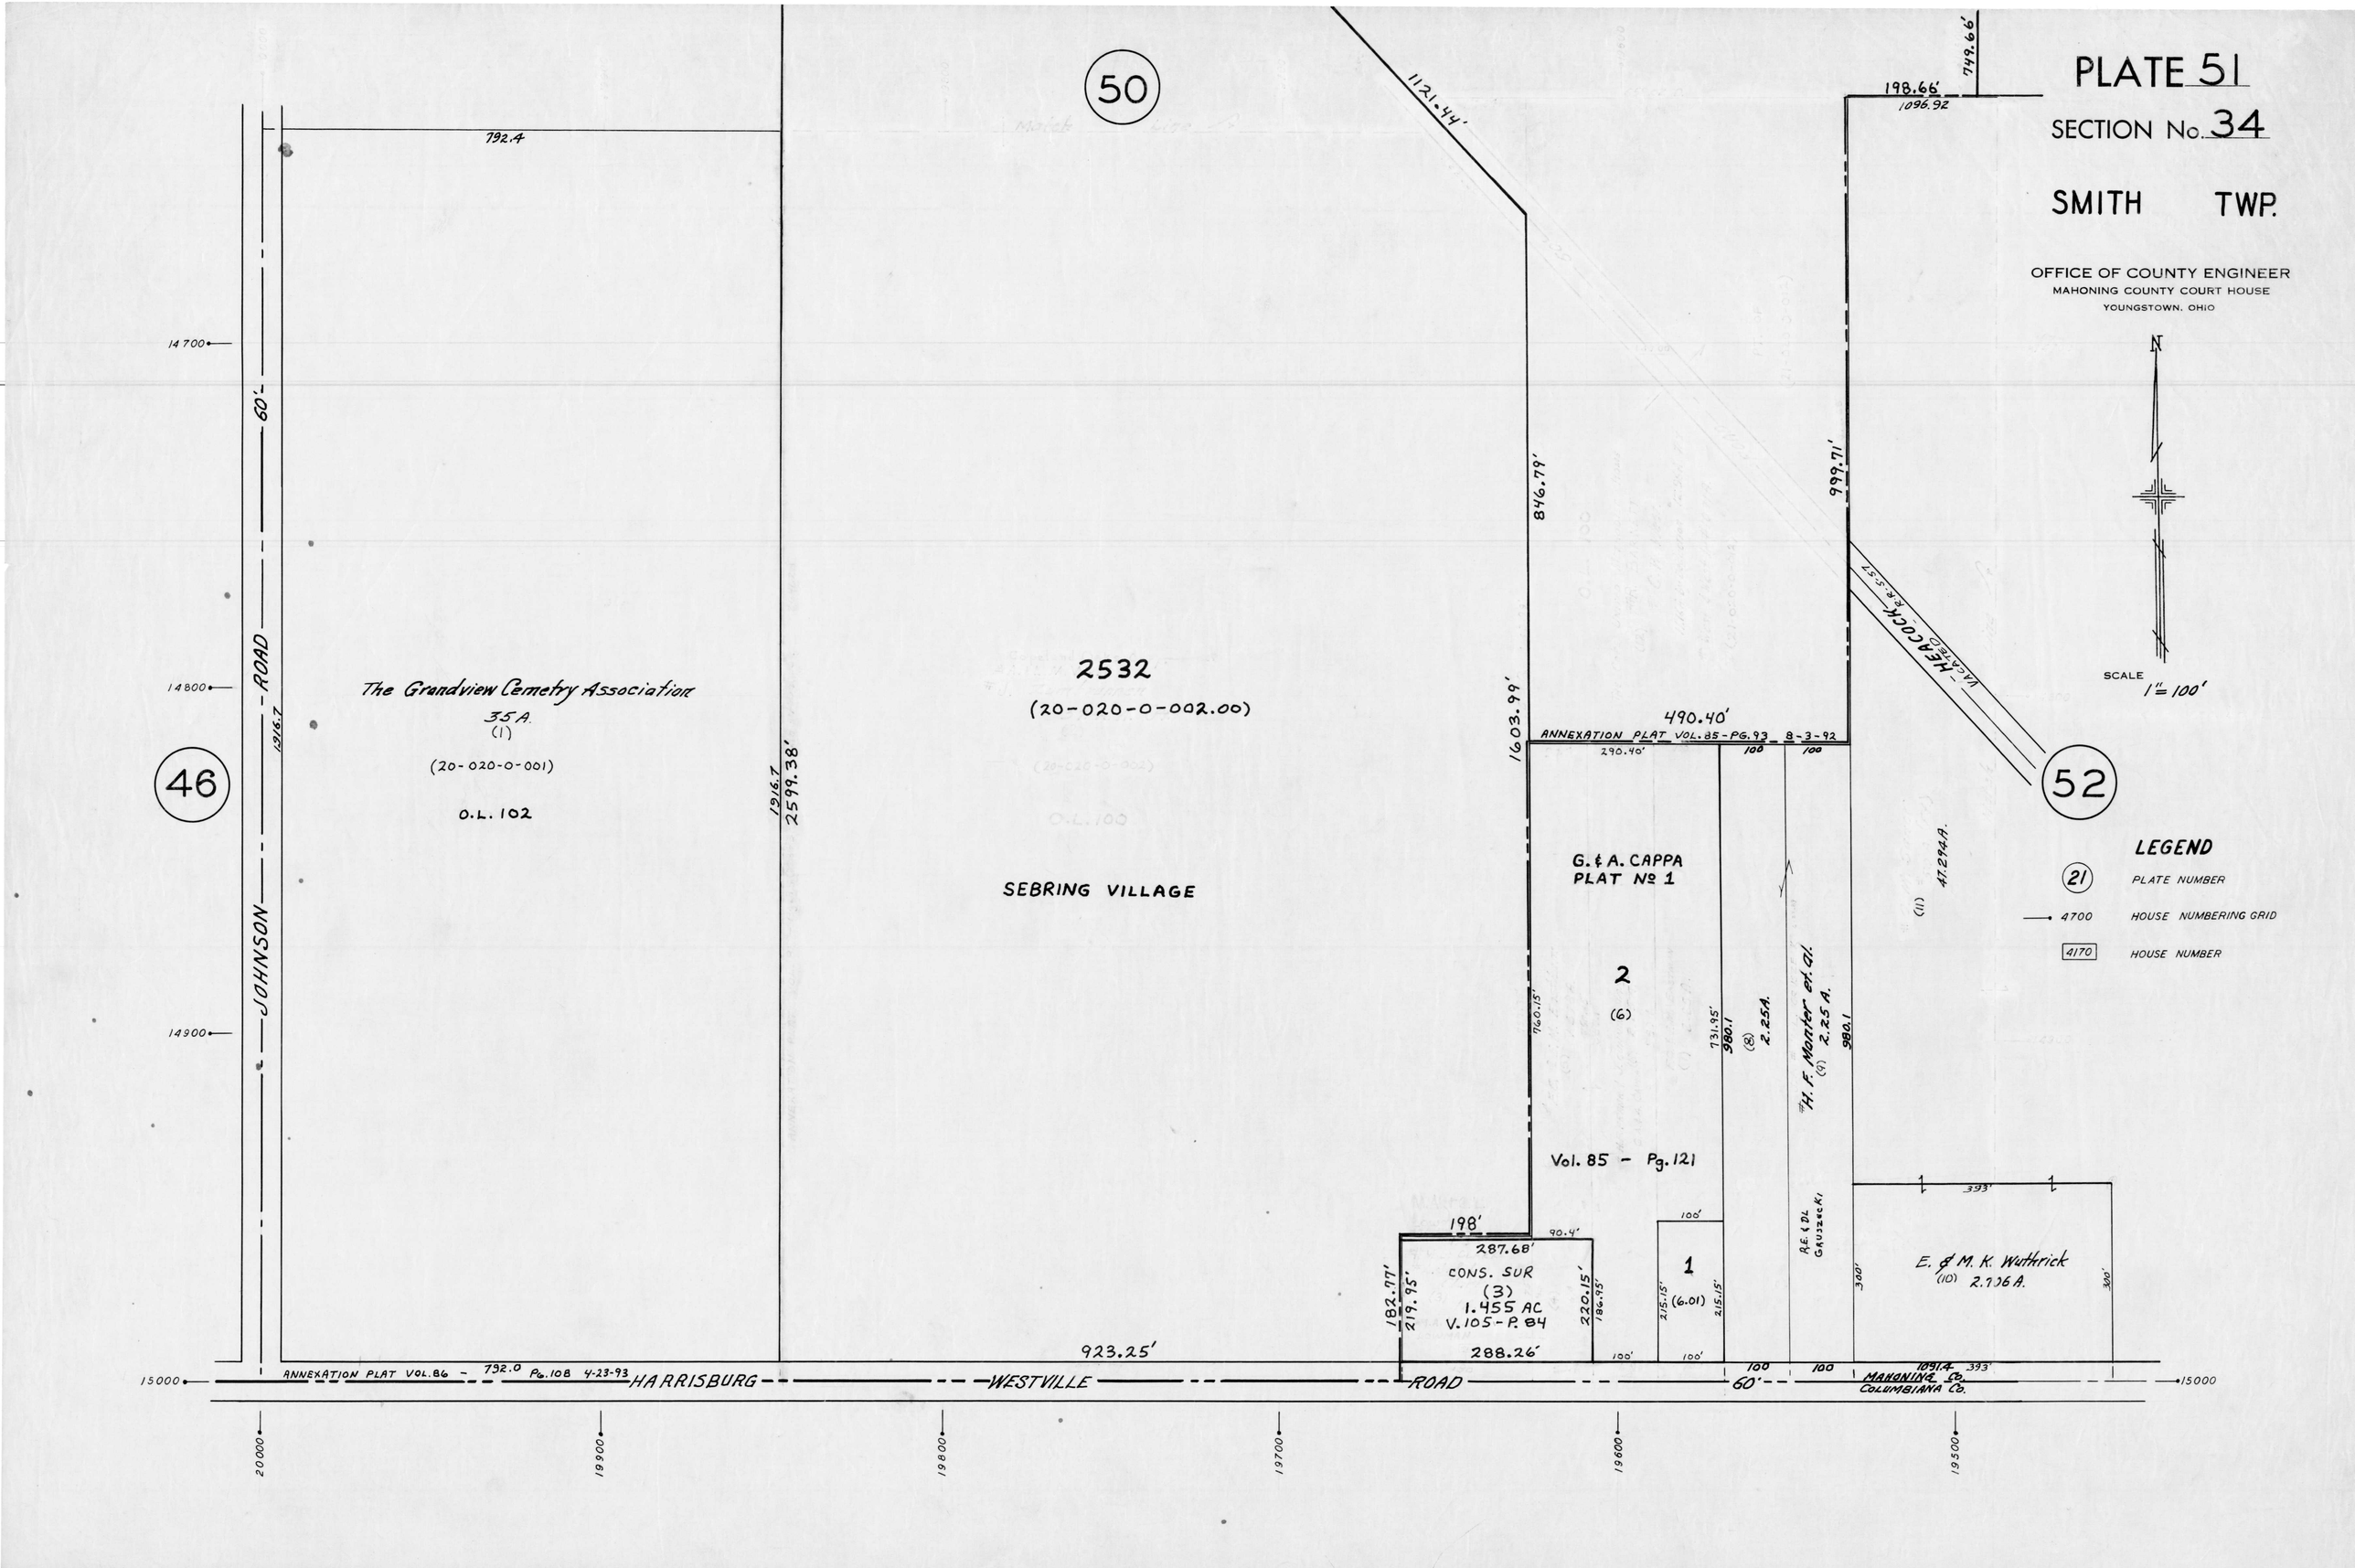
PLATE 51
SECTION No. 34
SMITH TWP.
OFFICE OF COUNTY ENGINEER
MAHONING COUNTY COURT HOUSE
YOUNGSTOWN, OHIO
N
SCALE 1" = 100'
LEGEND
21 PLATE NUMBER
4700 HOUSE NUMBERING GRID
4170 HOUSE NUMBER
50
46
52
JOHNSON ROAD
60'
The Grandview Cemetry Association
35A.
(1)
(20-020-0-001)
O.L. 102
2532
(20-020-0-002.00)
SEBRING VILLAGE
G. & A. CAPPA
PLAT No 1
2
(6)
Vol. 85 - Pg. 121
1
(6.01)
CONS. SUR
(3)
1.455 AC
V.105 - P. 84
H. F. Monter et. al.
(9) 2.25 A.
(8) 2.25A.
E. & M. K. Wuthrick
(10) 2.706 A.
(11) 47.294 A.
ANNEXATION PLAT VOL. 85 - PG. 93 8-3-92
ANNEXATION PLAT VOL. 86 - 792.0 Pg. 108 4-23-93
HARRISBURG WESTVILLE ROAD
MAHONING Co.
COLUMBIANA Co.
792.4
1121.44'
846.79'
1603.99'
999.71'
198.66'
1096.92
749.66'
490.40'
290.40'
1916.7
2599.38'
760.15'
731.95'
980.1
980.1
198'
287.68'
90.4'
182.77'
219.95'
220.15'
186.95'
215.15'
100'
393'
300'
923.25'
288.26'
1091.4
14700
14800
14900
15000
20000
19900
19800
19700
19600
19500