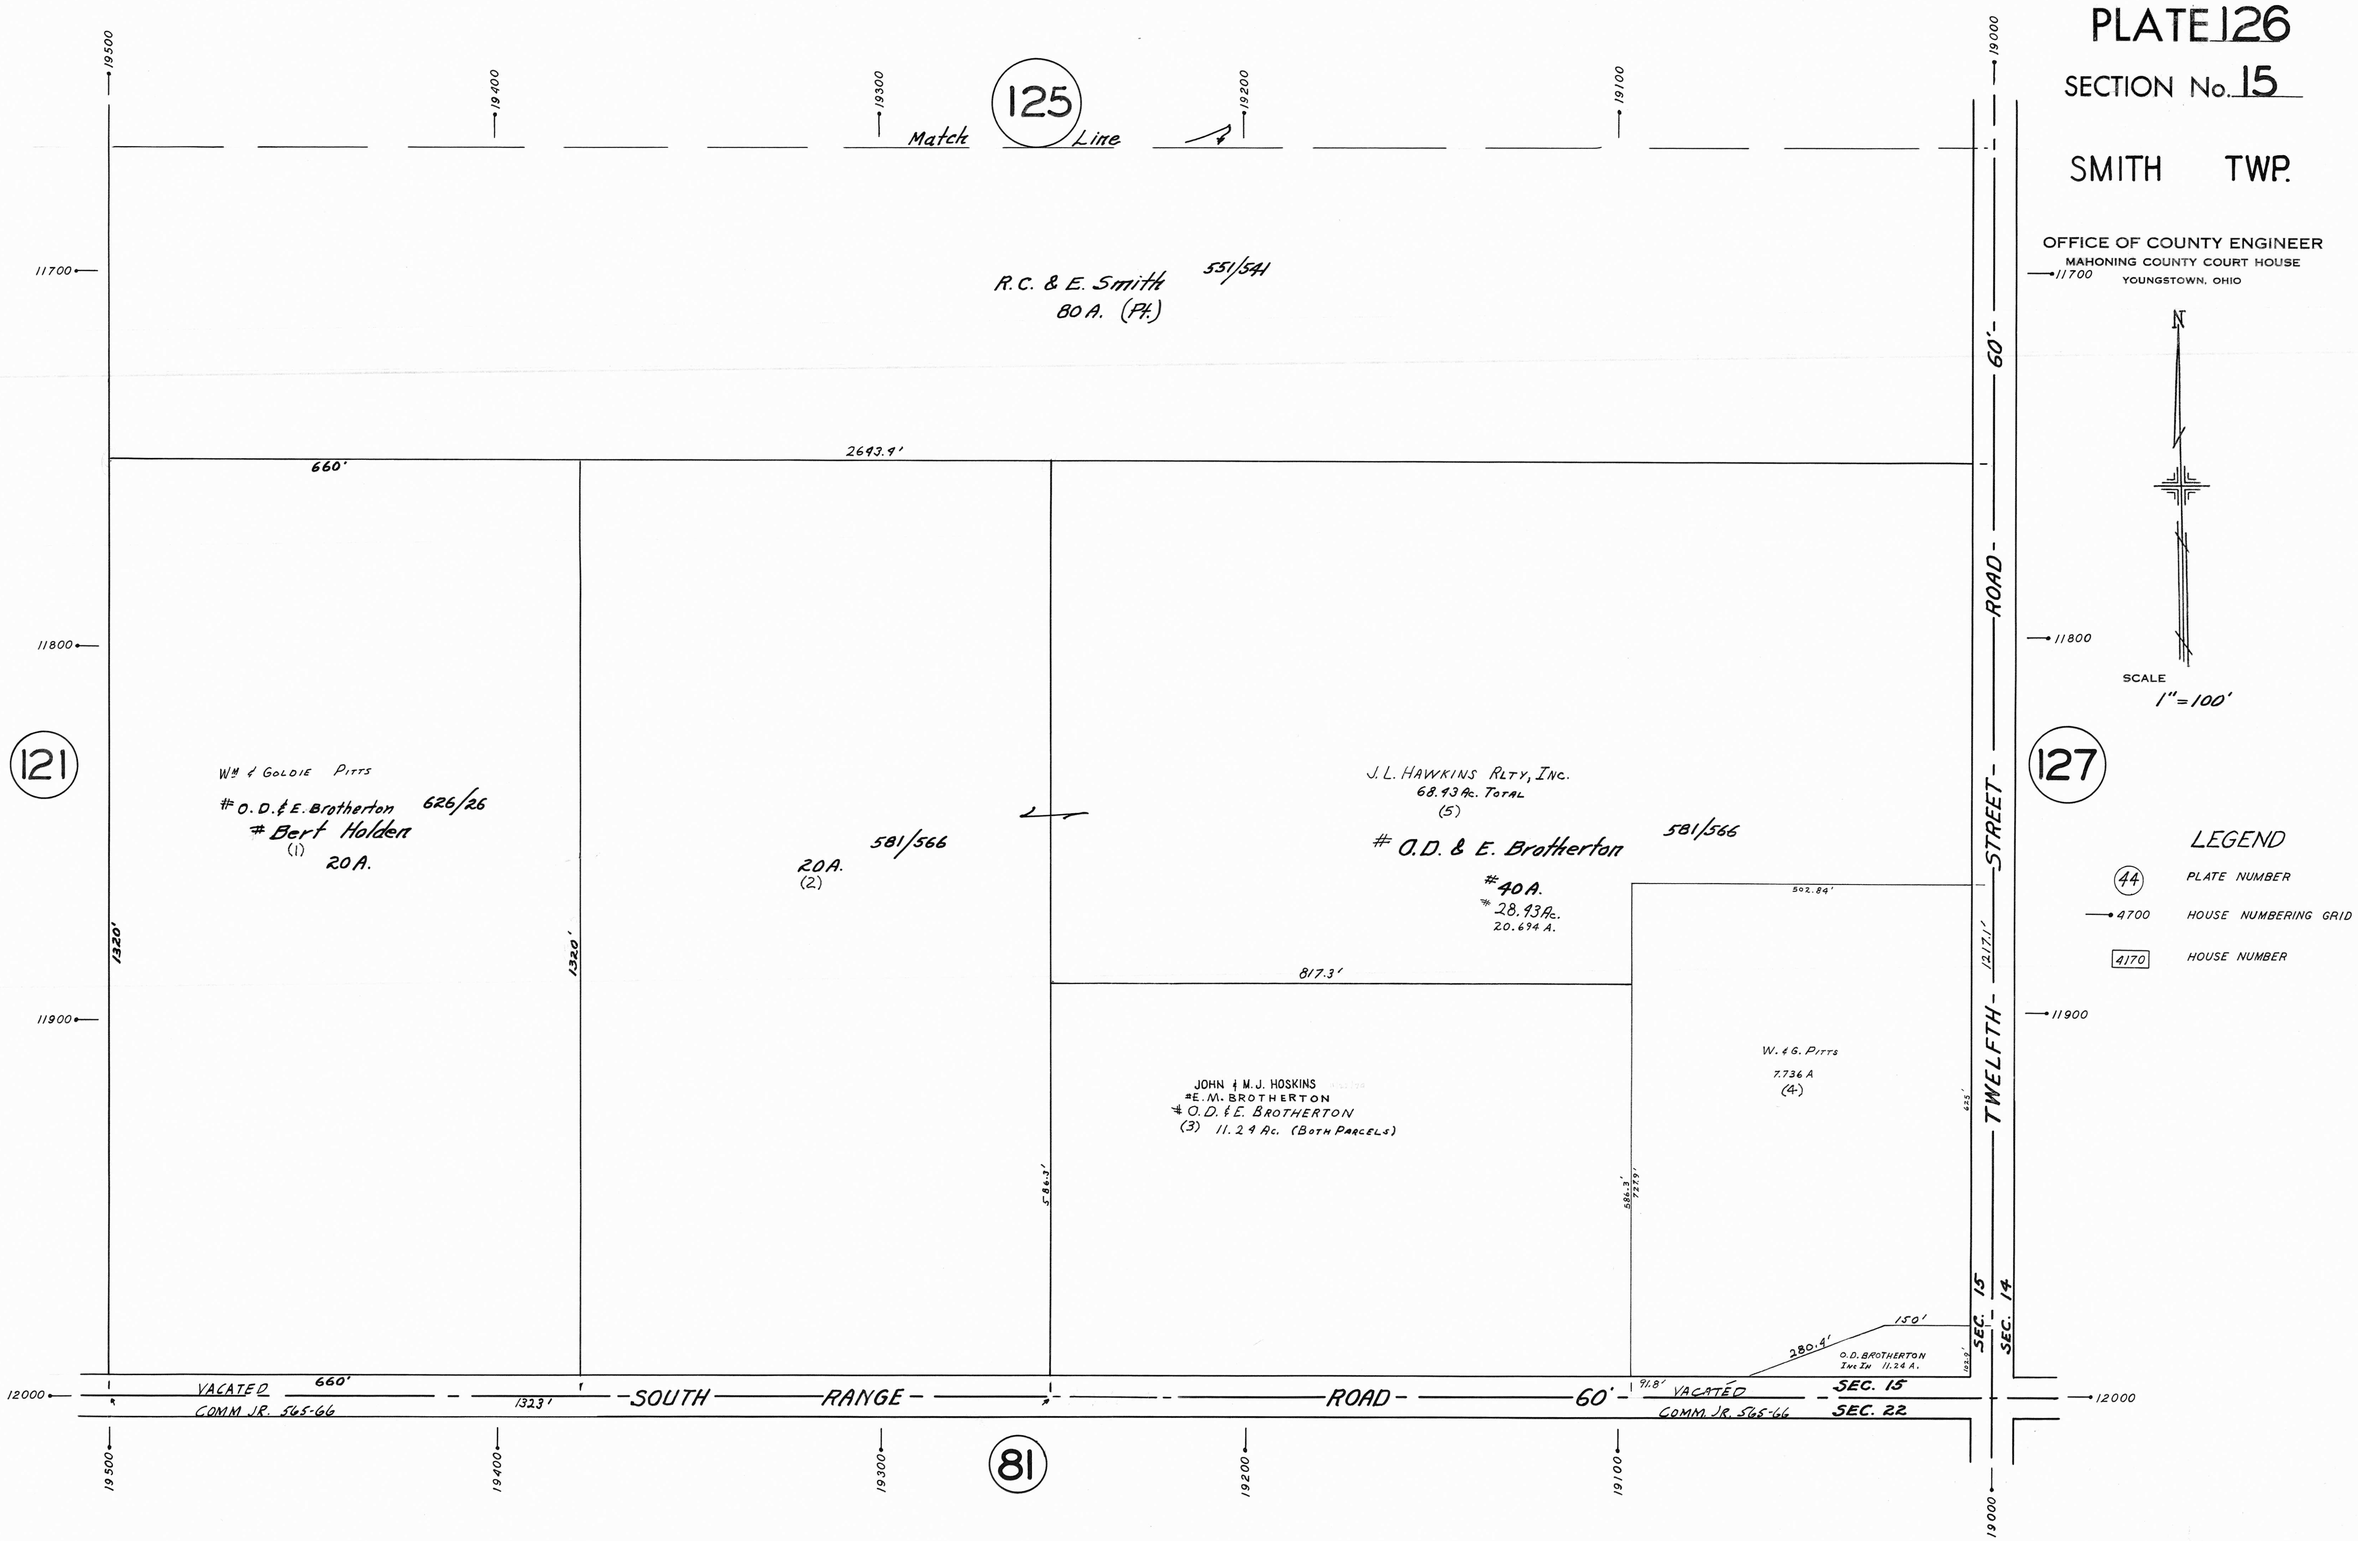
PLATE 126
SECTION No. 15
SMITH TWP.
OFFICE OF COUNTY ENGINEER
MAHONING COUNTY COURT HOUSE
YOUNGSTOWN, OHIO
SCALE
1" = 100'
LEGEND
44 PLATE NUMBER
4700 HOUSE NUMBERING GRID
4170 HOUSE NUMBER
125
Match Line
121
127
81
R.C. & E. Smith 551/541
80 A. (Pt.)
2643.4'
660'
Wm & Goldie Pitts
O.D. & E. Brotherton 626/26
Bert Holden
(1)
20 A.
20 A.
(2)
581/566
J.L. Hawkins Rlty, Inc.
68.43 Ac. Total
(5)
O.D. & E. Brotherton
581/566
40 A.
28.43 Ac.
20.694 A.
502.84'
817.3'
1320'
1320'
1217.1'
JOHN & M.J. HOSKINS
E.M. BROTHERTON
O.D. & E. BROTHERTON
(3) 11.24 Ac. (Both Parcels)
586.3'
586.3'
727.9'
W. & G. Pitts
7.736 A
(4)
625'
150'
280.4'
O.D. BROTHERTON
Inc In 11.24 A.
91.8'
VACATED
COMM JR. 565-66
660'
1323'
SOUTH RANGE ROAD 60'
VACATED
COMM. JR. 565-66
SEC. 15
SEC. 22
SEC. 15
SEC. 14
TWELFTH STREET ROAD 60'
19500
19400
19300
19200
19100
19000
11700
11800
11900
12000