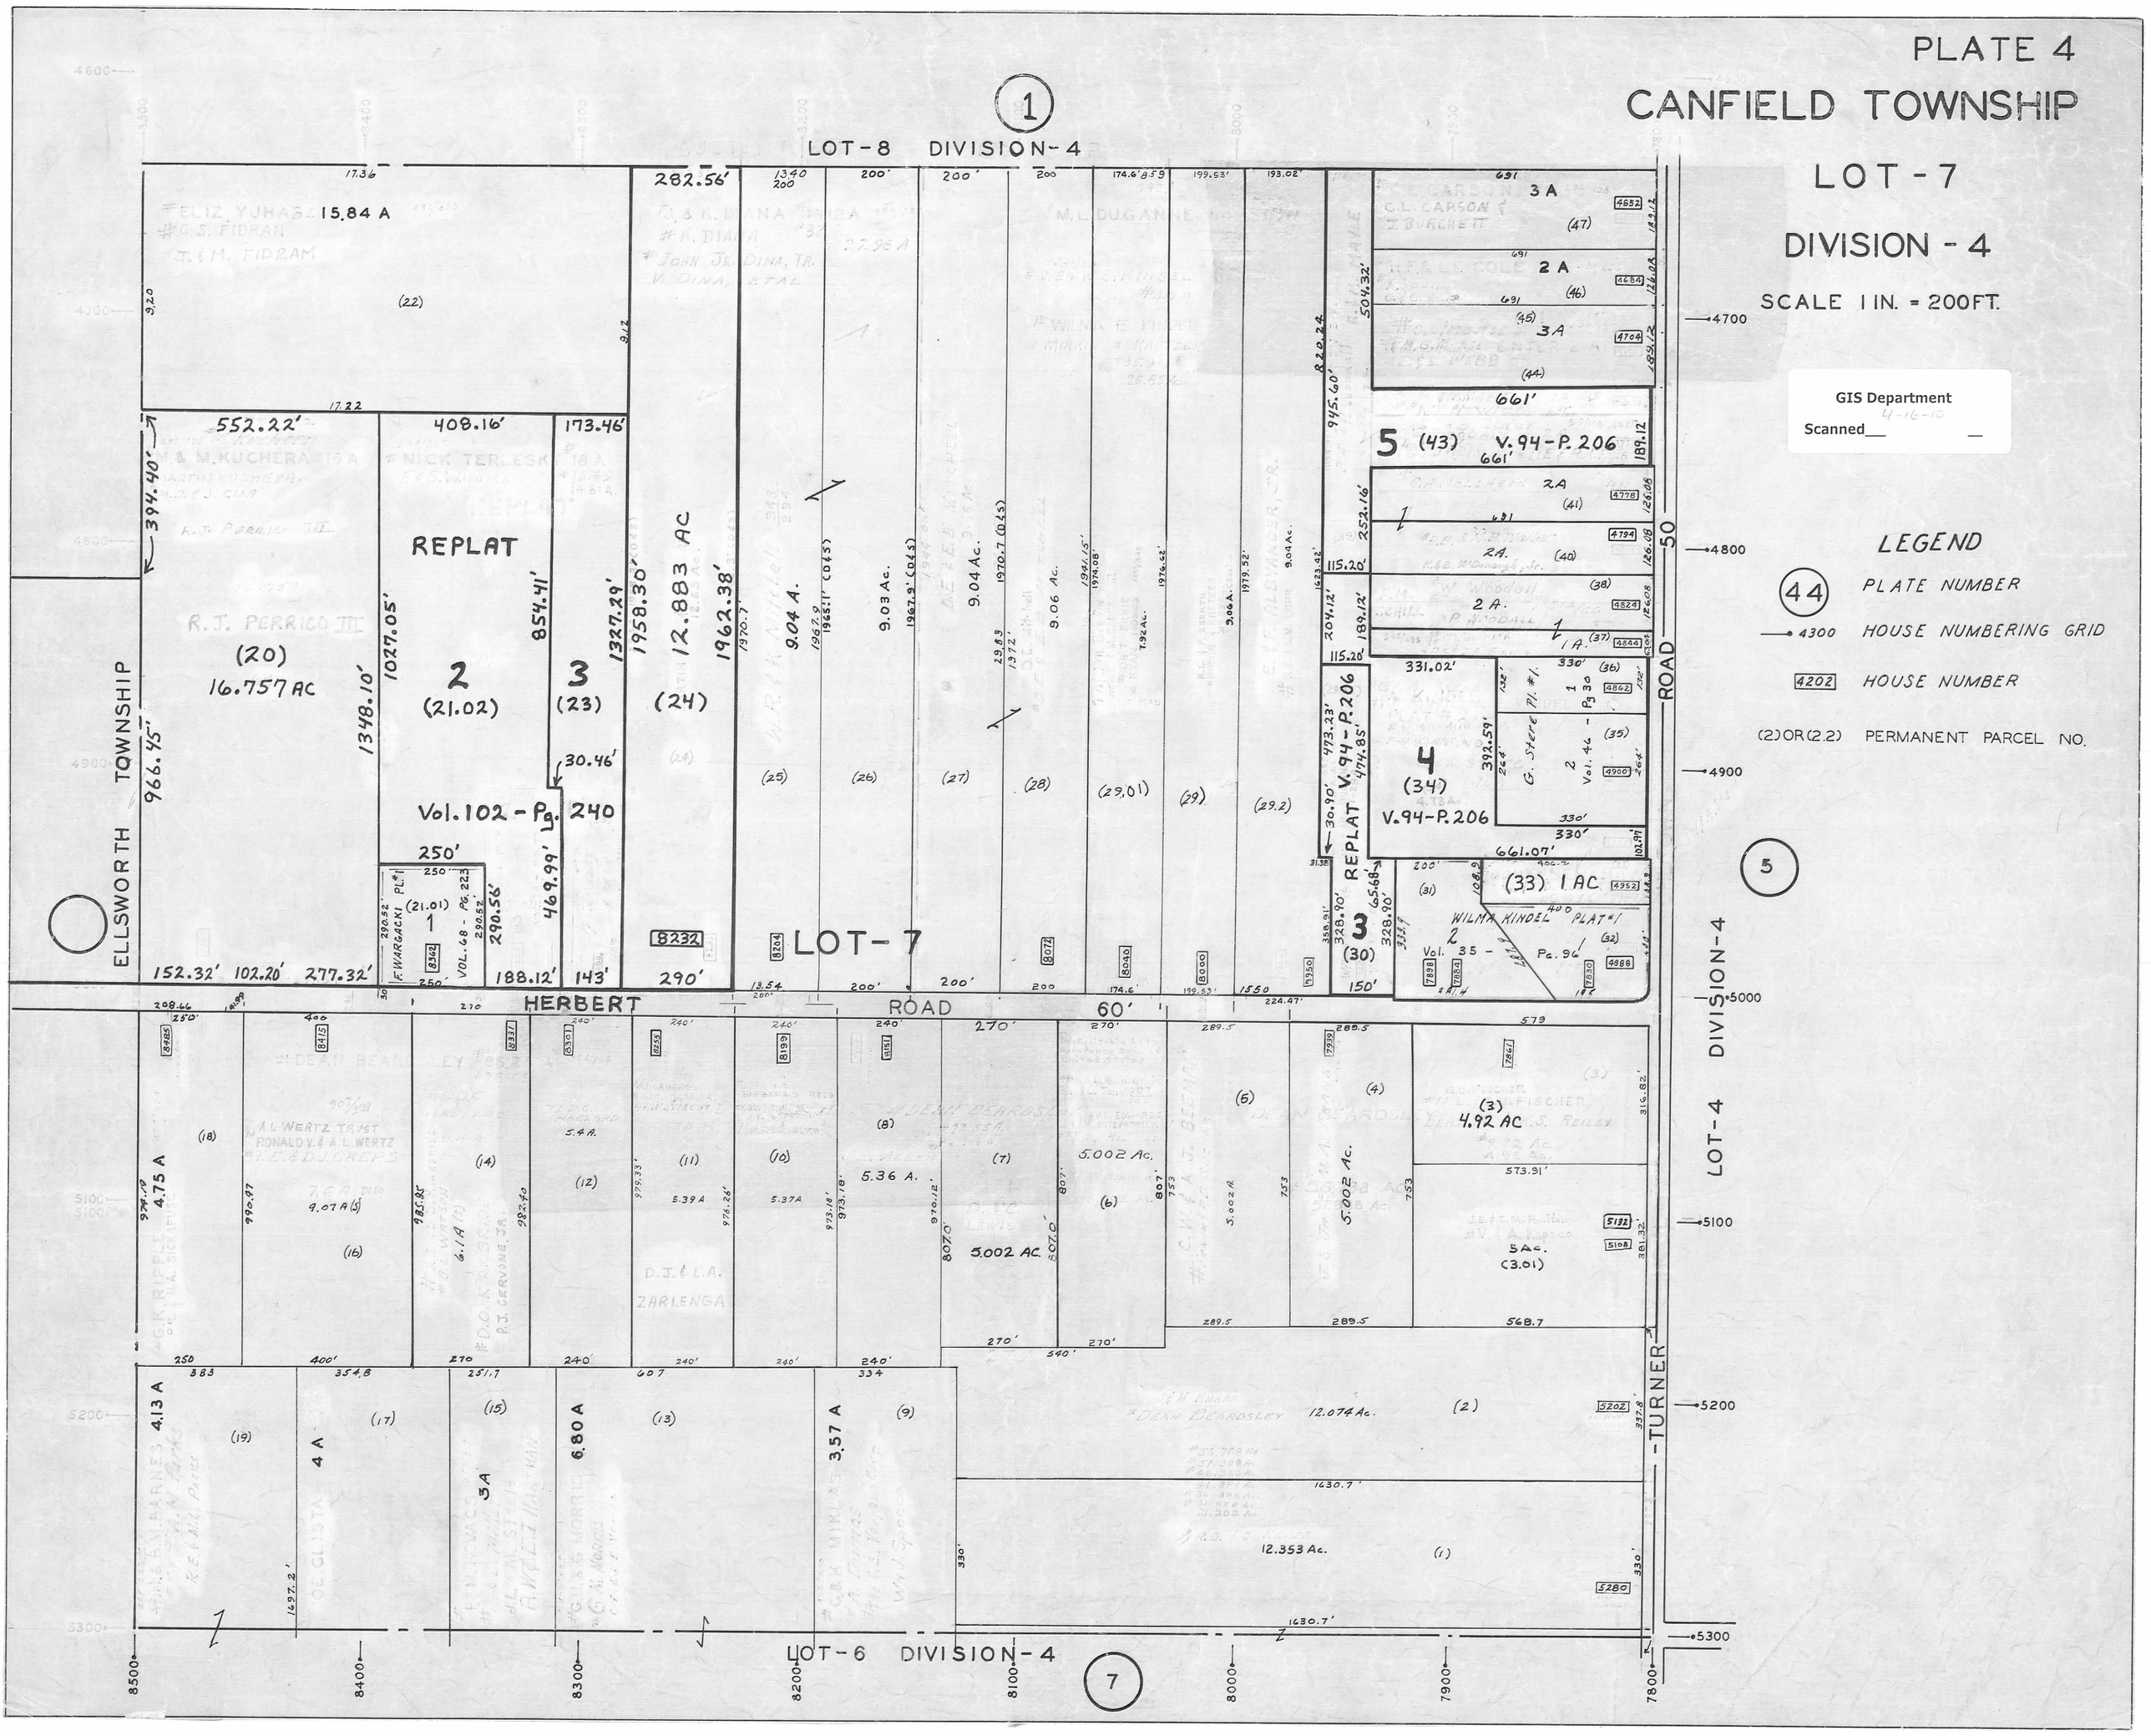
PLATE 4
CANFIELD TOWNSHIP
LOT - 7
DIVISION - 4
SCALE 1 IN. = 200 FT.
GIS Department
Scanned
LEGEND
44 PLATE NUMBER
4300 HOUSE NUMBERING GRID
4202 HOUSE NUMBER
(2) OR (2.2) PERMANENT PARCEL NO.
LOT - 8 DIVISION - 4
LOT - 7
LOT - 6 DIVISION - 4
LOT - 4 DIVISION - 4
HERBERT ROAD 60'
ROAD 50
TURNER
ELLSWORTH TOWNSHIP
REPLAT
Vol. 102 - Pg. 240
V. 94 - P. 206
12.883 AC
16.757 AC
15.84 A
5.002 AC.
12.074 Ac.
12.353 Ac.
4.92 AC
5 Ac.
(3.01)
(33) 1 AC
4.75 A
4.13 A
4 A
3 A
6.80 A
3.57 A
5.36 A.
9.04 A.
9.03 Ac.
9.04 Ac.
9.06 Ac.
D.J. & L.A. ZARLENGA
DEAN BEARDSLEY
A.L. WERTZ TRUST
RONALD V. & A.L. WERTZ
R.J. PERRICO III
NICK TERLESK
C.L. CARSON & J. BURCHETT
WILMA KINDEL PLAT #1
G. Stere Pl. #1
4700
4800
4900
5000
5100
5200
5300
8500
8400
8300
8200
8100
8000
7900
7800