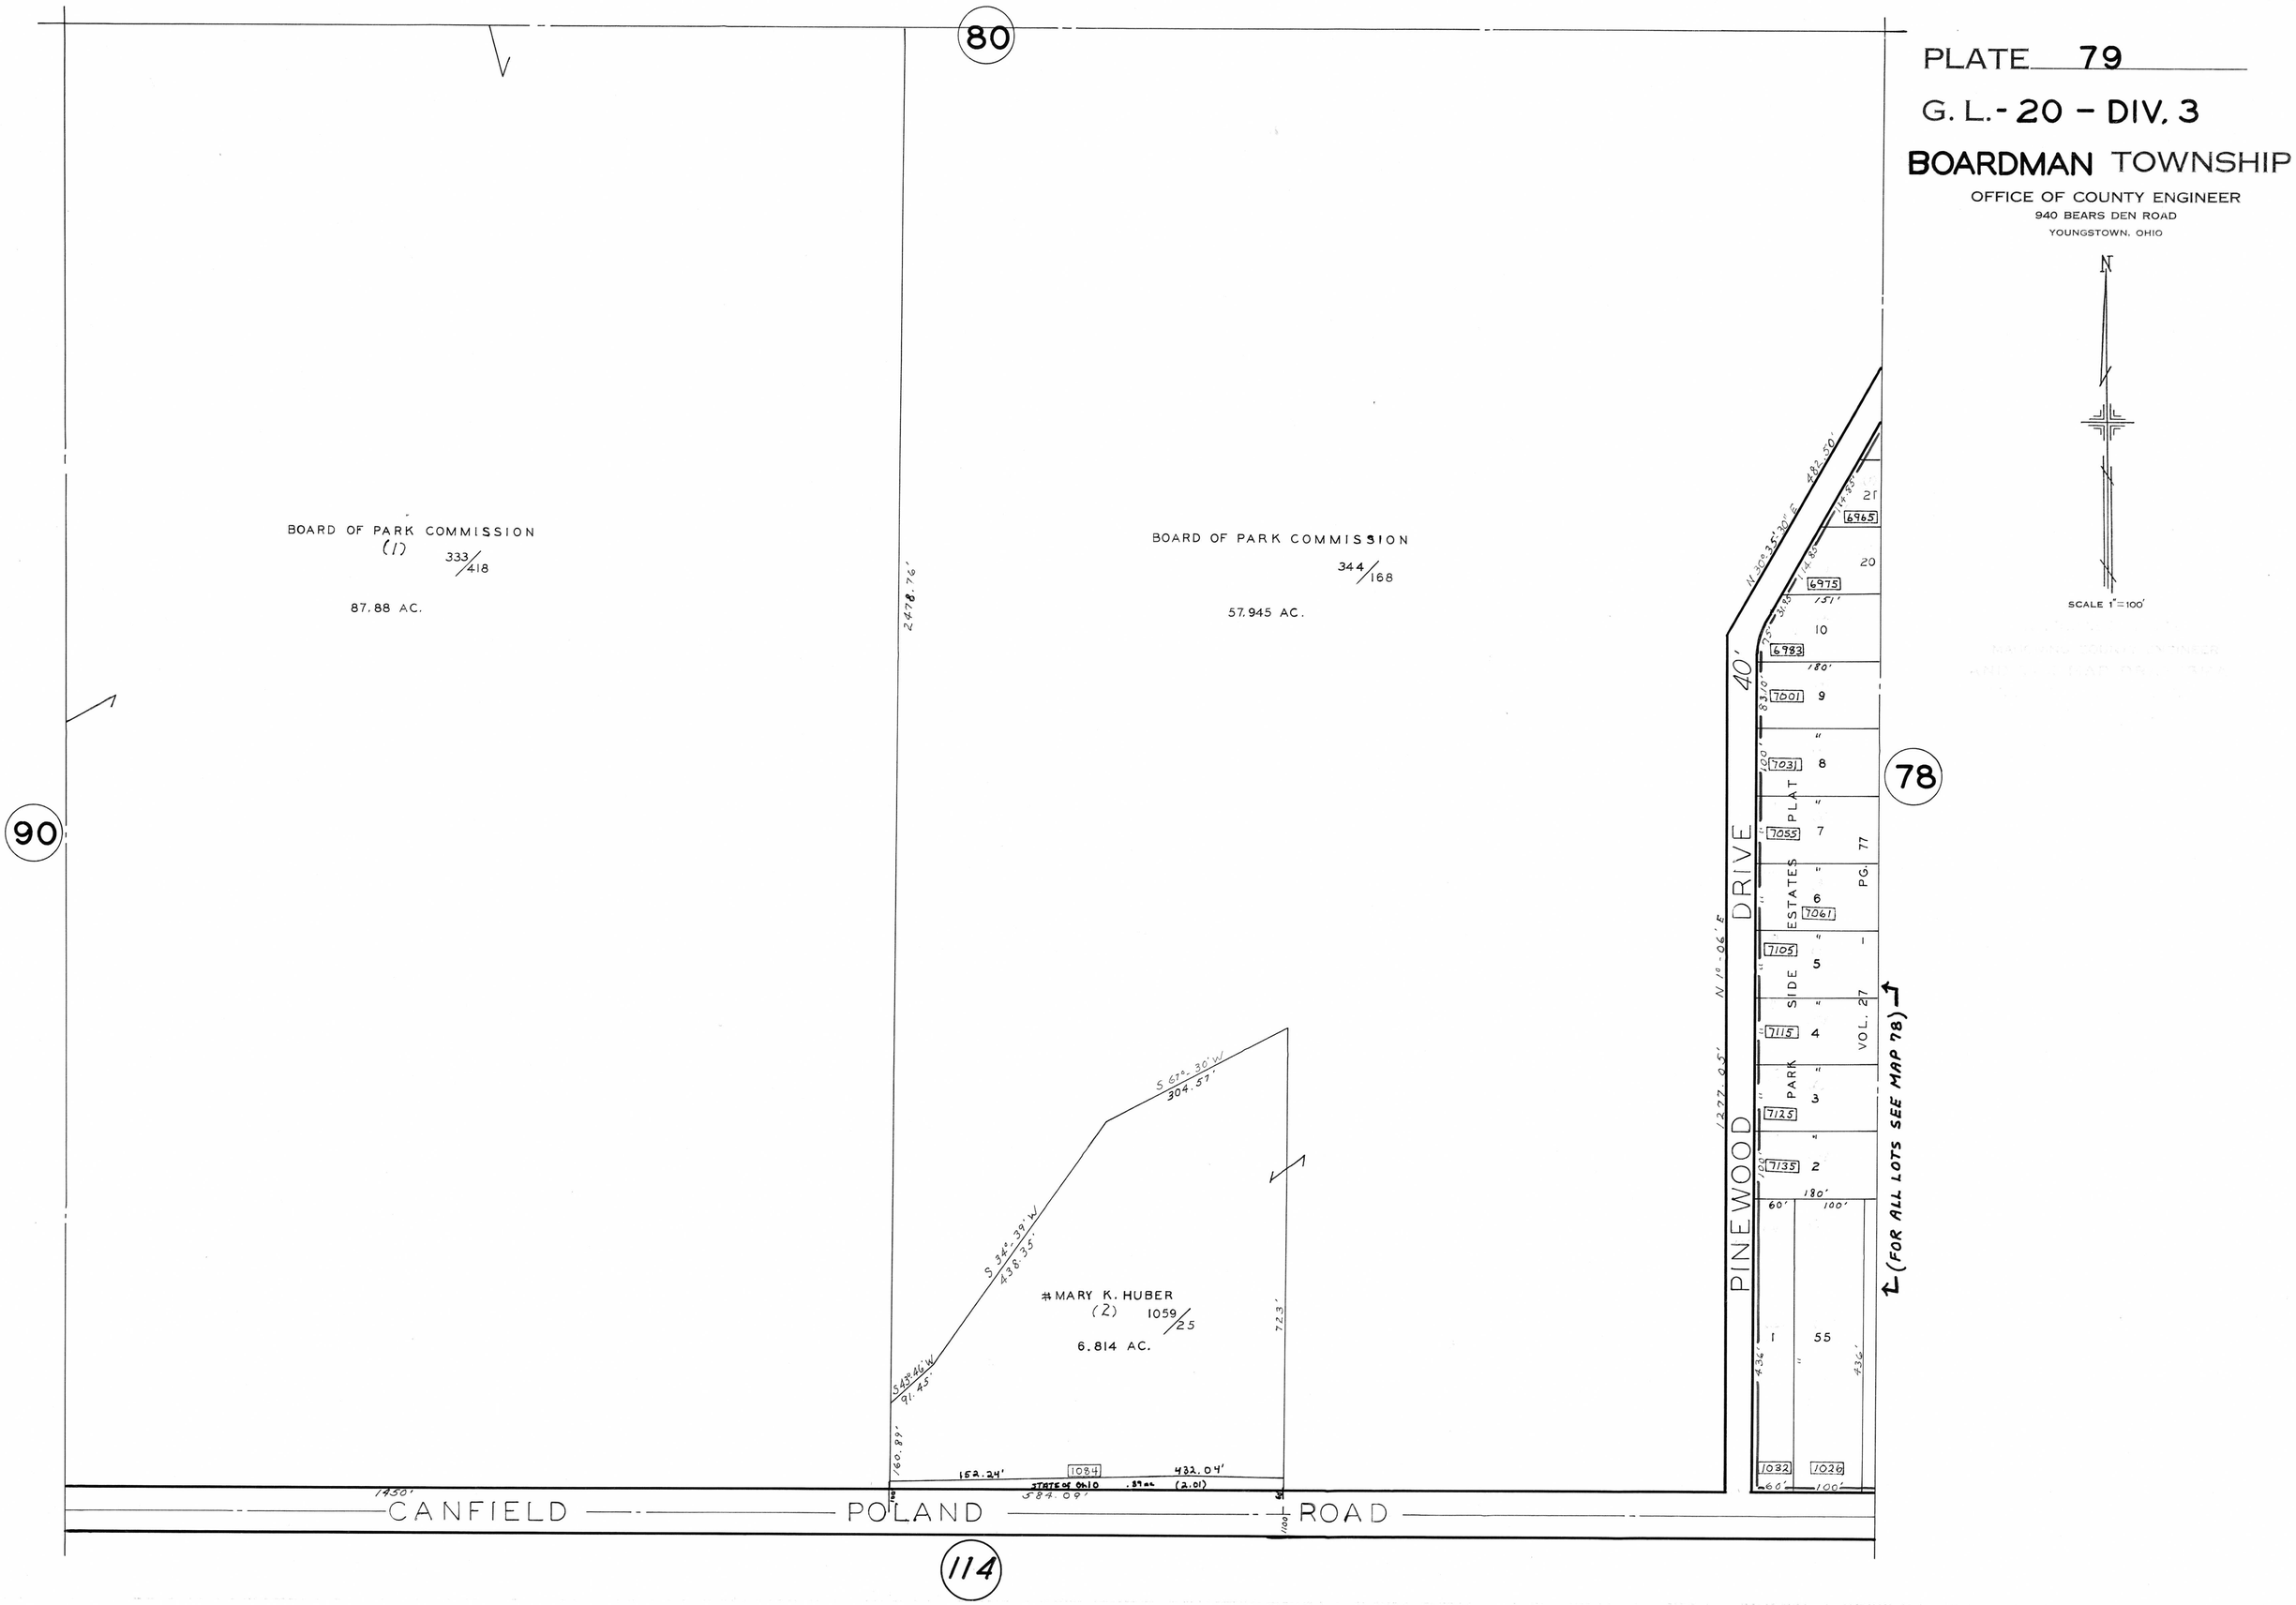
PLATE 79
G. L.- 20 - DIV. 3
BOARDMAN TOWNSHIP
OFFICE OF COUNTY ENGINEER
940 BEARS DEN ROAD
YOUNGSTOWN, OHIO
SCALE 1"=100'
80
90
78
114
BOARD OF PARK COMMISSION
(1) 333/418
87.88 AC.
BOARD OF PARK COMMISSION
344/168
57.945 AC.
2478.76'
#MARY K. HUBER
(2) 1059/25
6.814 AC.
S 67°-30' W
304.57'
S 34°-39' W
438.35'
S 43°-46' W
91.45'
723'
160.89'
152.24'
1084
432.04'
STATE OF OHIO
584.09'
1450'
CANFIELD POLAND ROAD
PINEWOOD DRIVE
N 30°-35'-30" E
482.50'
N 1°-06' E
1277.05'
40'
PARK SIDE ESTATES PLAT
VOL. 27 PG. 77
(FOR ALL LOTS SEE MAP 78)
6965
6975
6983
7001
7031
7055
7061
7105
7115
7125
7135
1032
1026
21
20
10
9
8
7
6
5
4
3
2
1
55
180'
100'
60'
436'