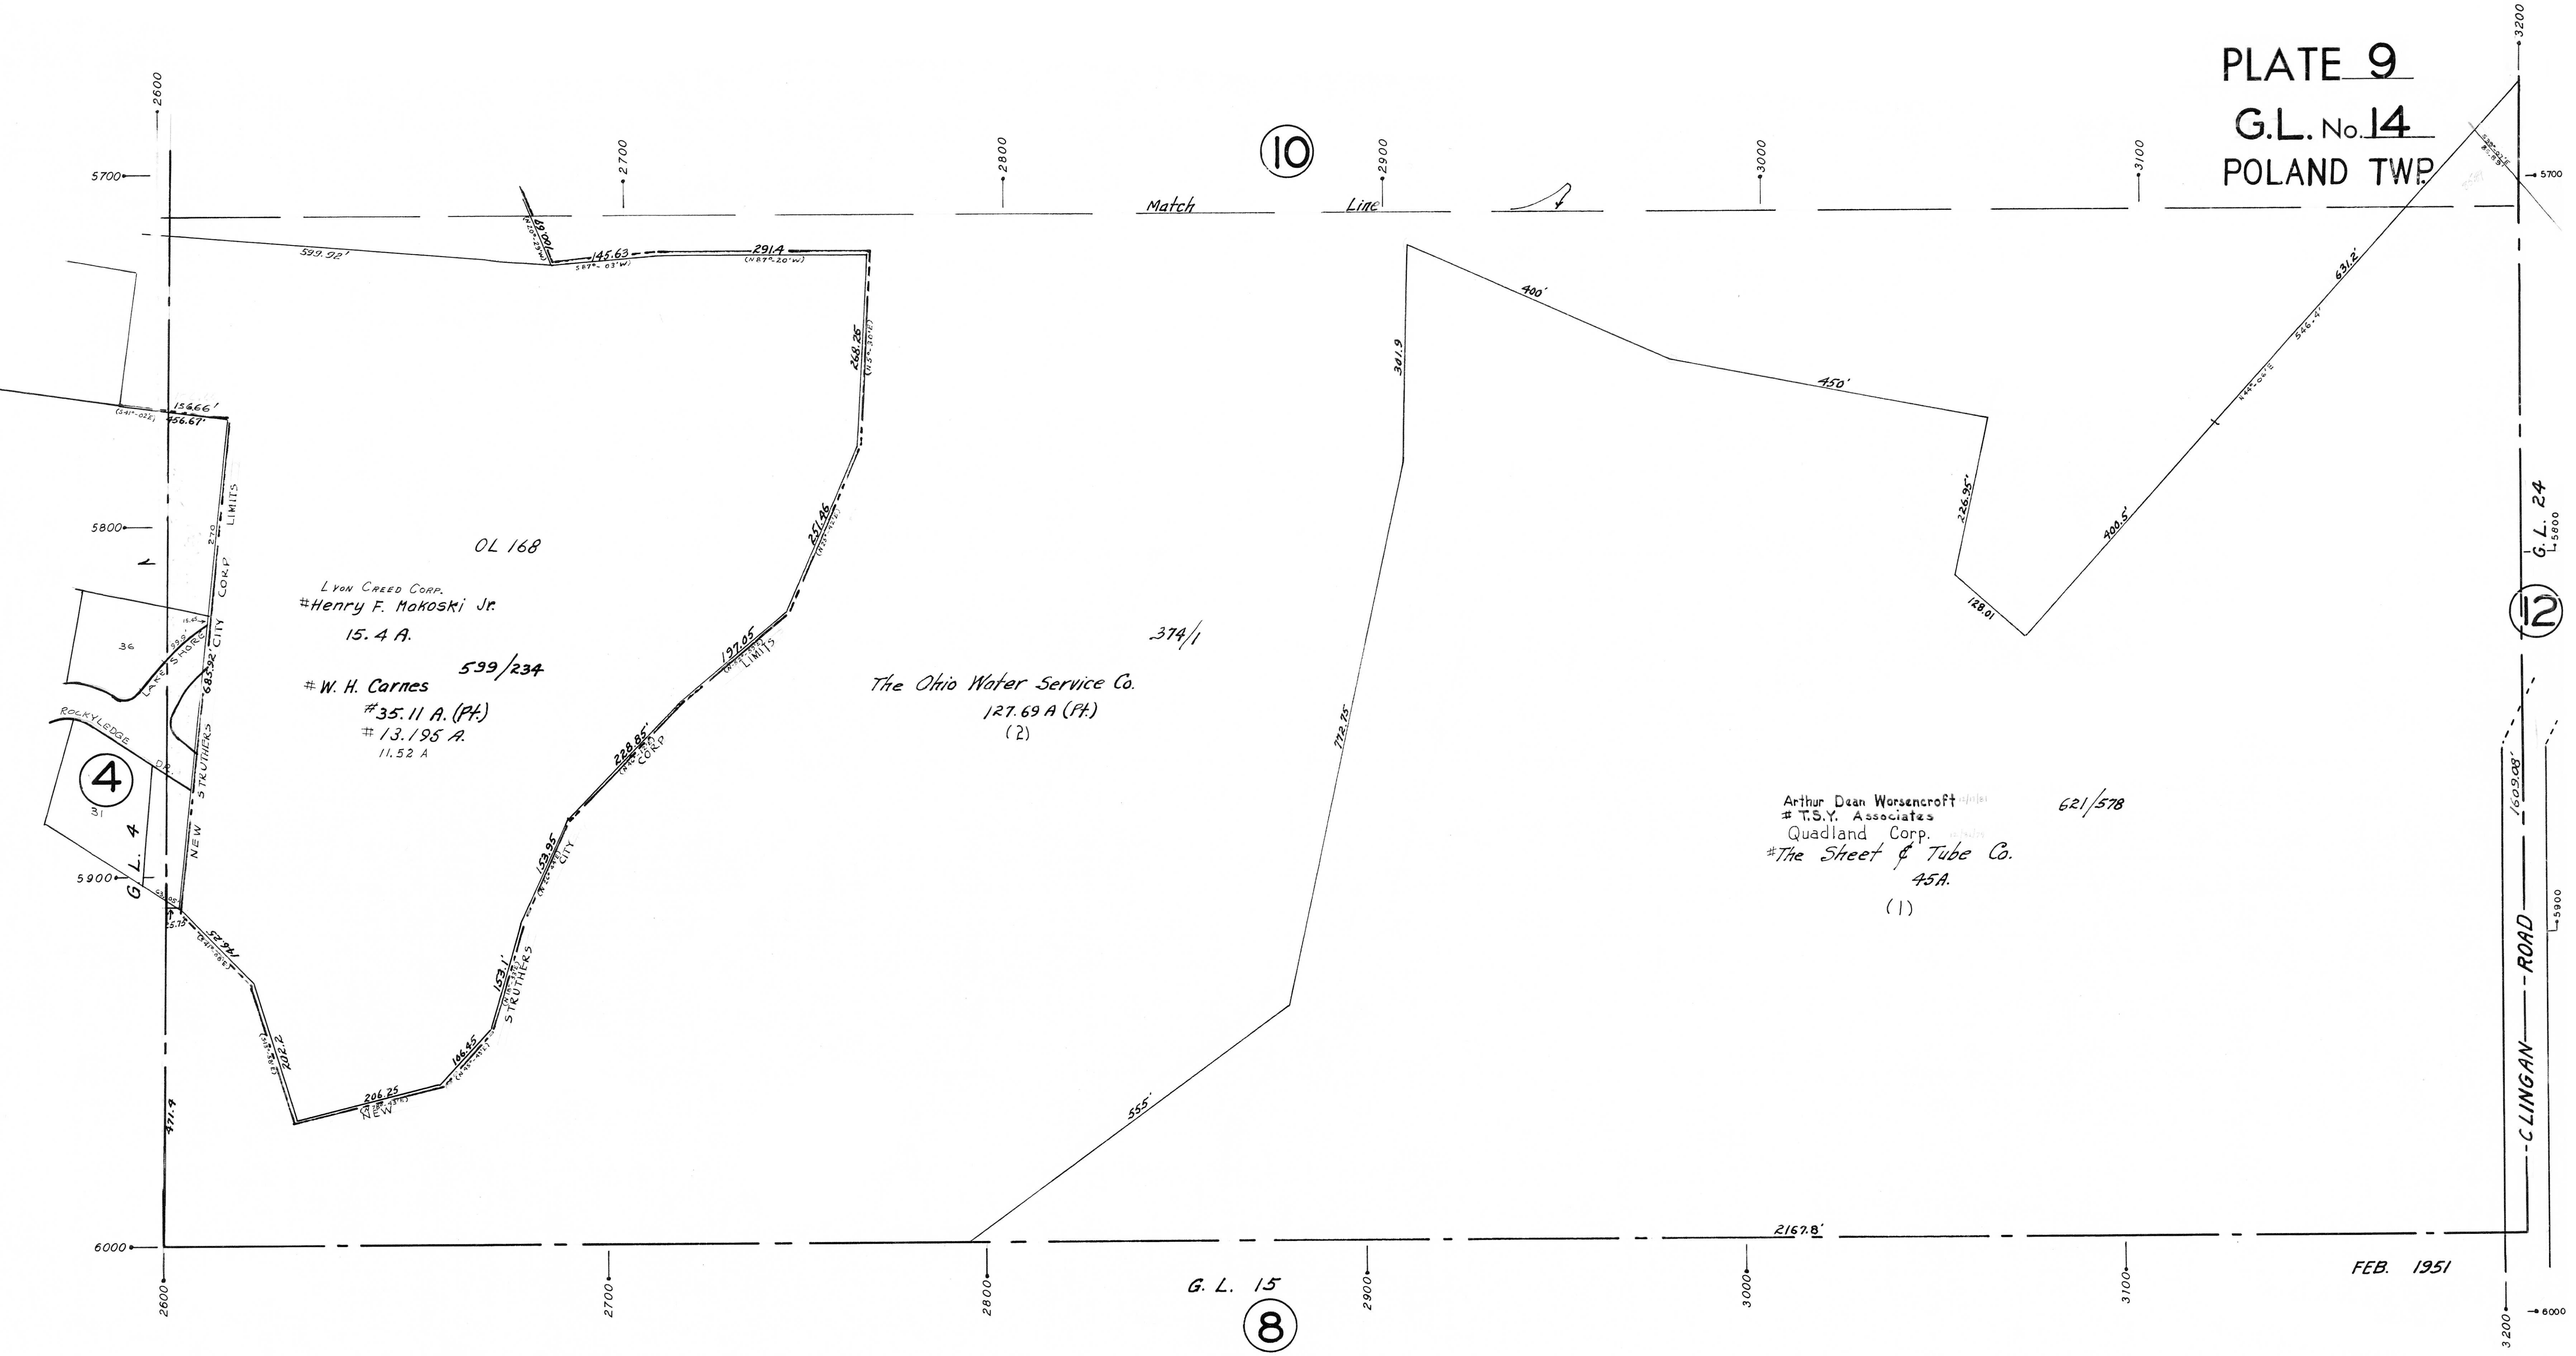
PLATE 9
G.L. No. 14
POLAND TWP.
10
Match Line
OL 168
Lyon Creed Corp.
#Henry F. Makoski Jr.
15.4 A.
599/234
#W. H. Carnes
#35.11 A. (Pt.)
#13.195 A.
11.52 A
374/1
The Ohio Water Service Co.
127.69 A (Pt.)
(2)
Arthur Dean Worsencroft
#T.S.Y. Associates
Quadland Corp.
#The Sheet & Tube Co.
45A.
(1)
621/578
G.L. 4
4
12
G.L. 24
CLINGAN ROAD
G. L. 15
8
FEB. 1951
2167.8'
2600
2700
2800
2900
3000
3100
3200
5700
5800
5900
6000
LEGEND
44 PLATE NUMBER
4700 HOUSE NUMBERING GRID
4170 HOUSE NUMBER
(2)OR(2.2) PERMANENT PARCEL NO.