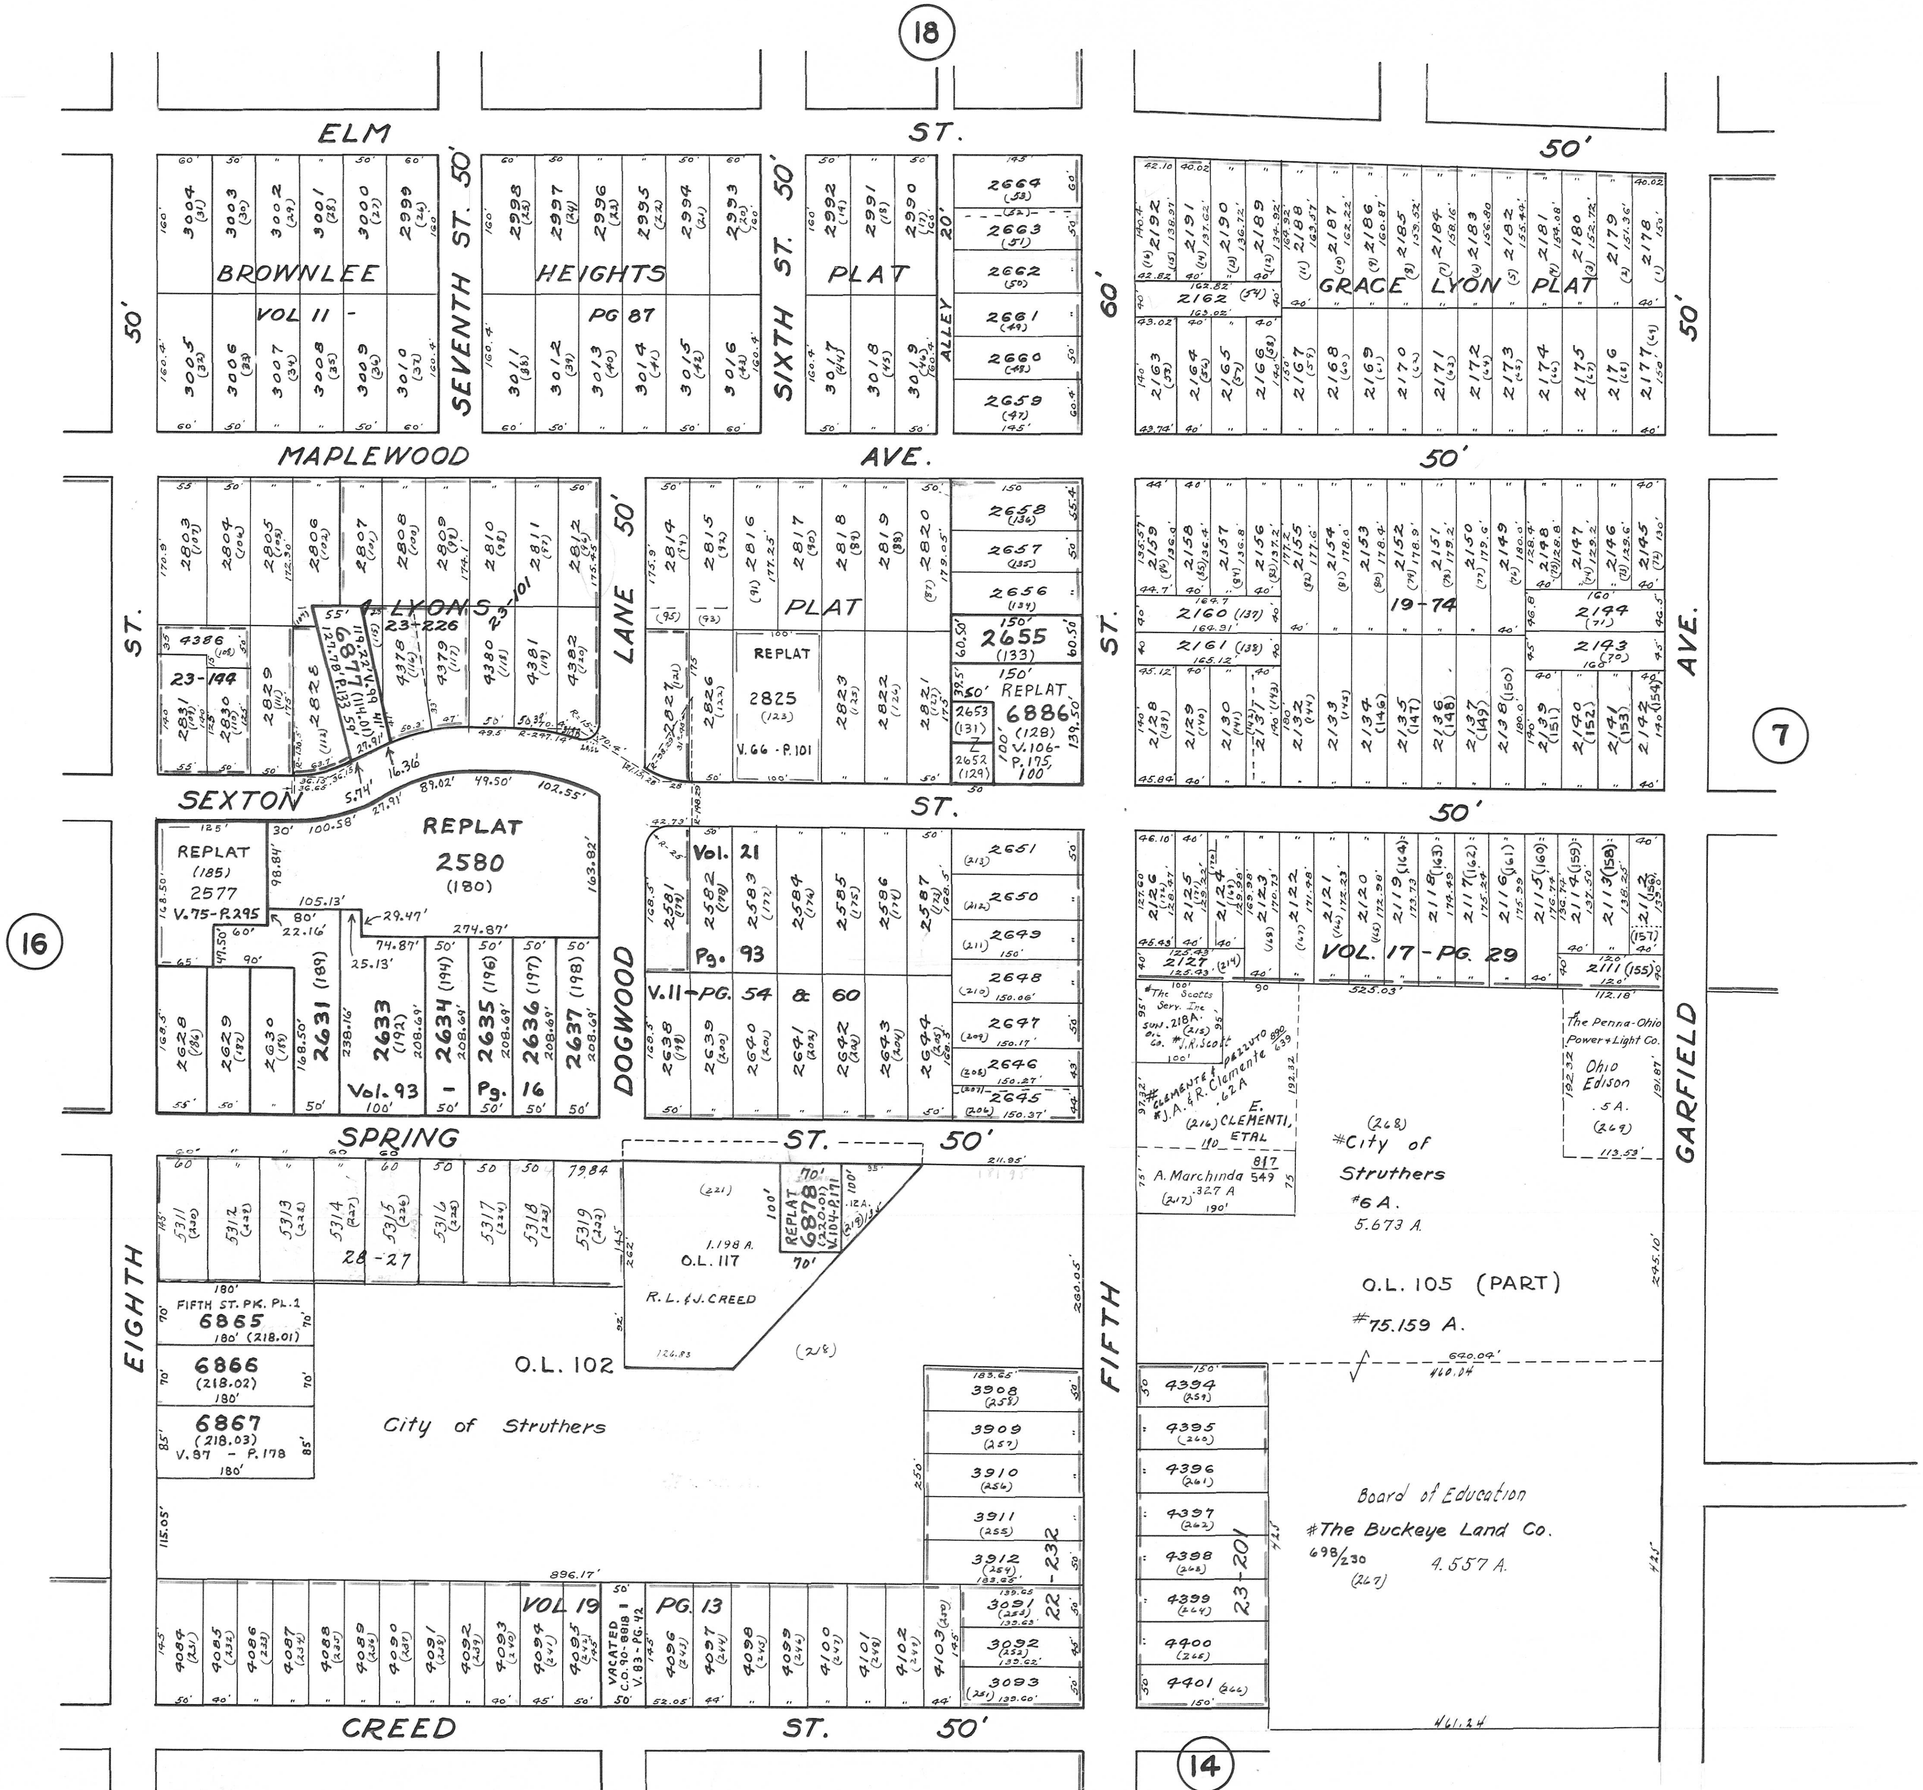
18
ELM ST.
BROWNLEE HEIGHTS PLAT
VOL 11 - PG 87
SEVENTH ST. 50'
SIXTH ST. 50'
ALLEY 20'
GRACE LYON PLAT
MAPLEWOOD AVE.
LYONS PLAT
LANE 50'
REPLAT 2825 (123) V. 66 - P. 101
REPLAT 6886 (128) V. 106 - P. 175
SEXTON ST.
REPLAT 2580 (180)
REPLAT (185) 2577 V. 75 - P. 295
DOGWOOD
Vol. 21 Pg. 93
V. 11 - PG. 54 & 60
SPRING ST. 50'
EIGHTH
FIFTH
FIFTH ST. PK. PL. 1 6865 (218.01)
6866 (218.02)
6867 (218.03) V. 87 - P. 178
O.L. 102
City of Struthers
R. L. & J. CREED
O.L. 117
REPLAT 6878 (220.01) V. 104 - P. 171
VOL 19 PG. 13
VACATED C.O. 90-8818 V. 83 - PG. 42
CREED ST. 50'
GARFIELD AVE.
VOL. 17 - PG. 29
The Penna-Ohio Power + Light Co.
Ohio Edison .5 A.
#City of Struthers #6 A. 5.673 A.
O.L. 105 (PART) #75.159 A.
Board of Education
#The Buckeye Land Co. 698/230 4.557 A.
16
7
14