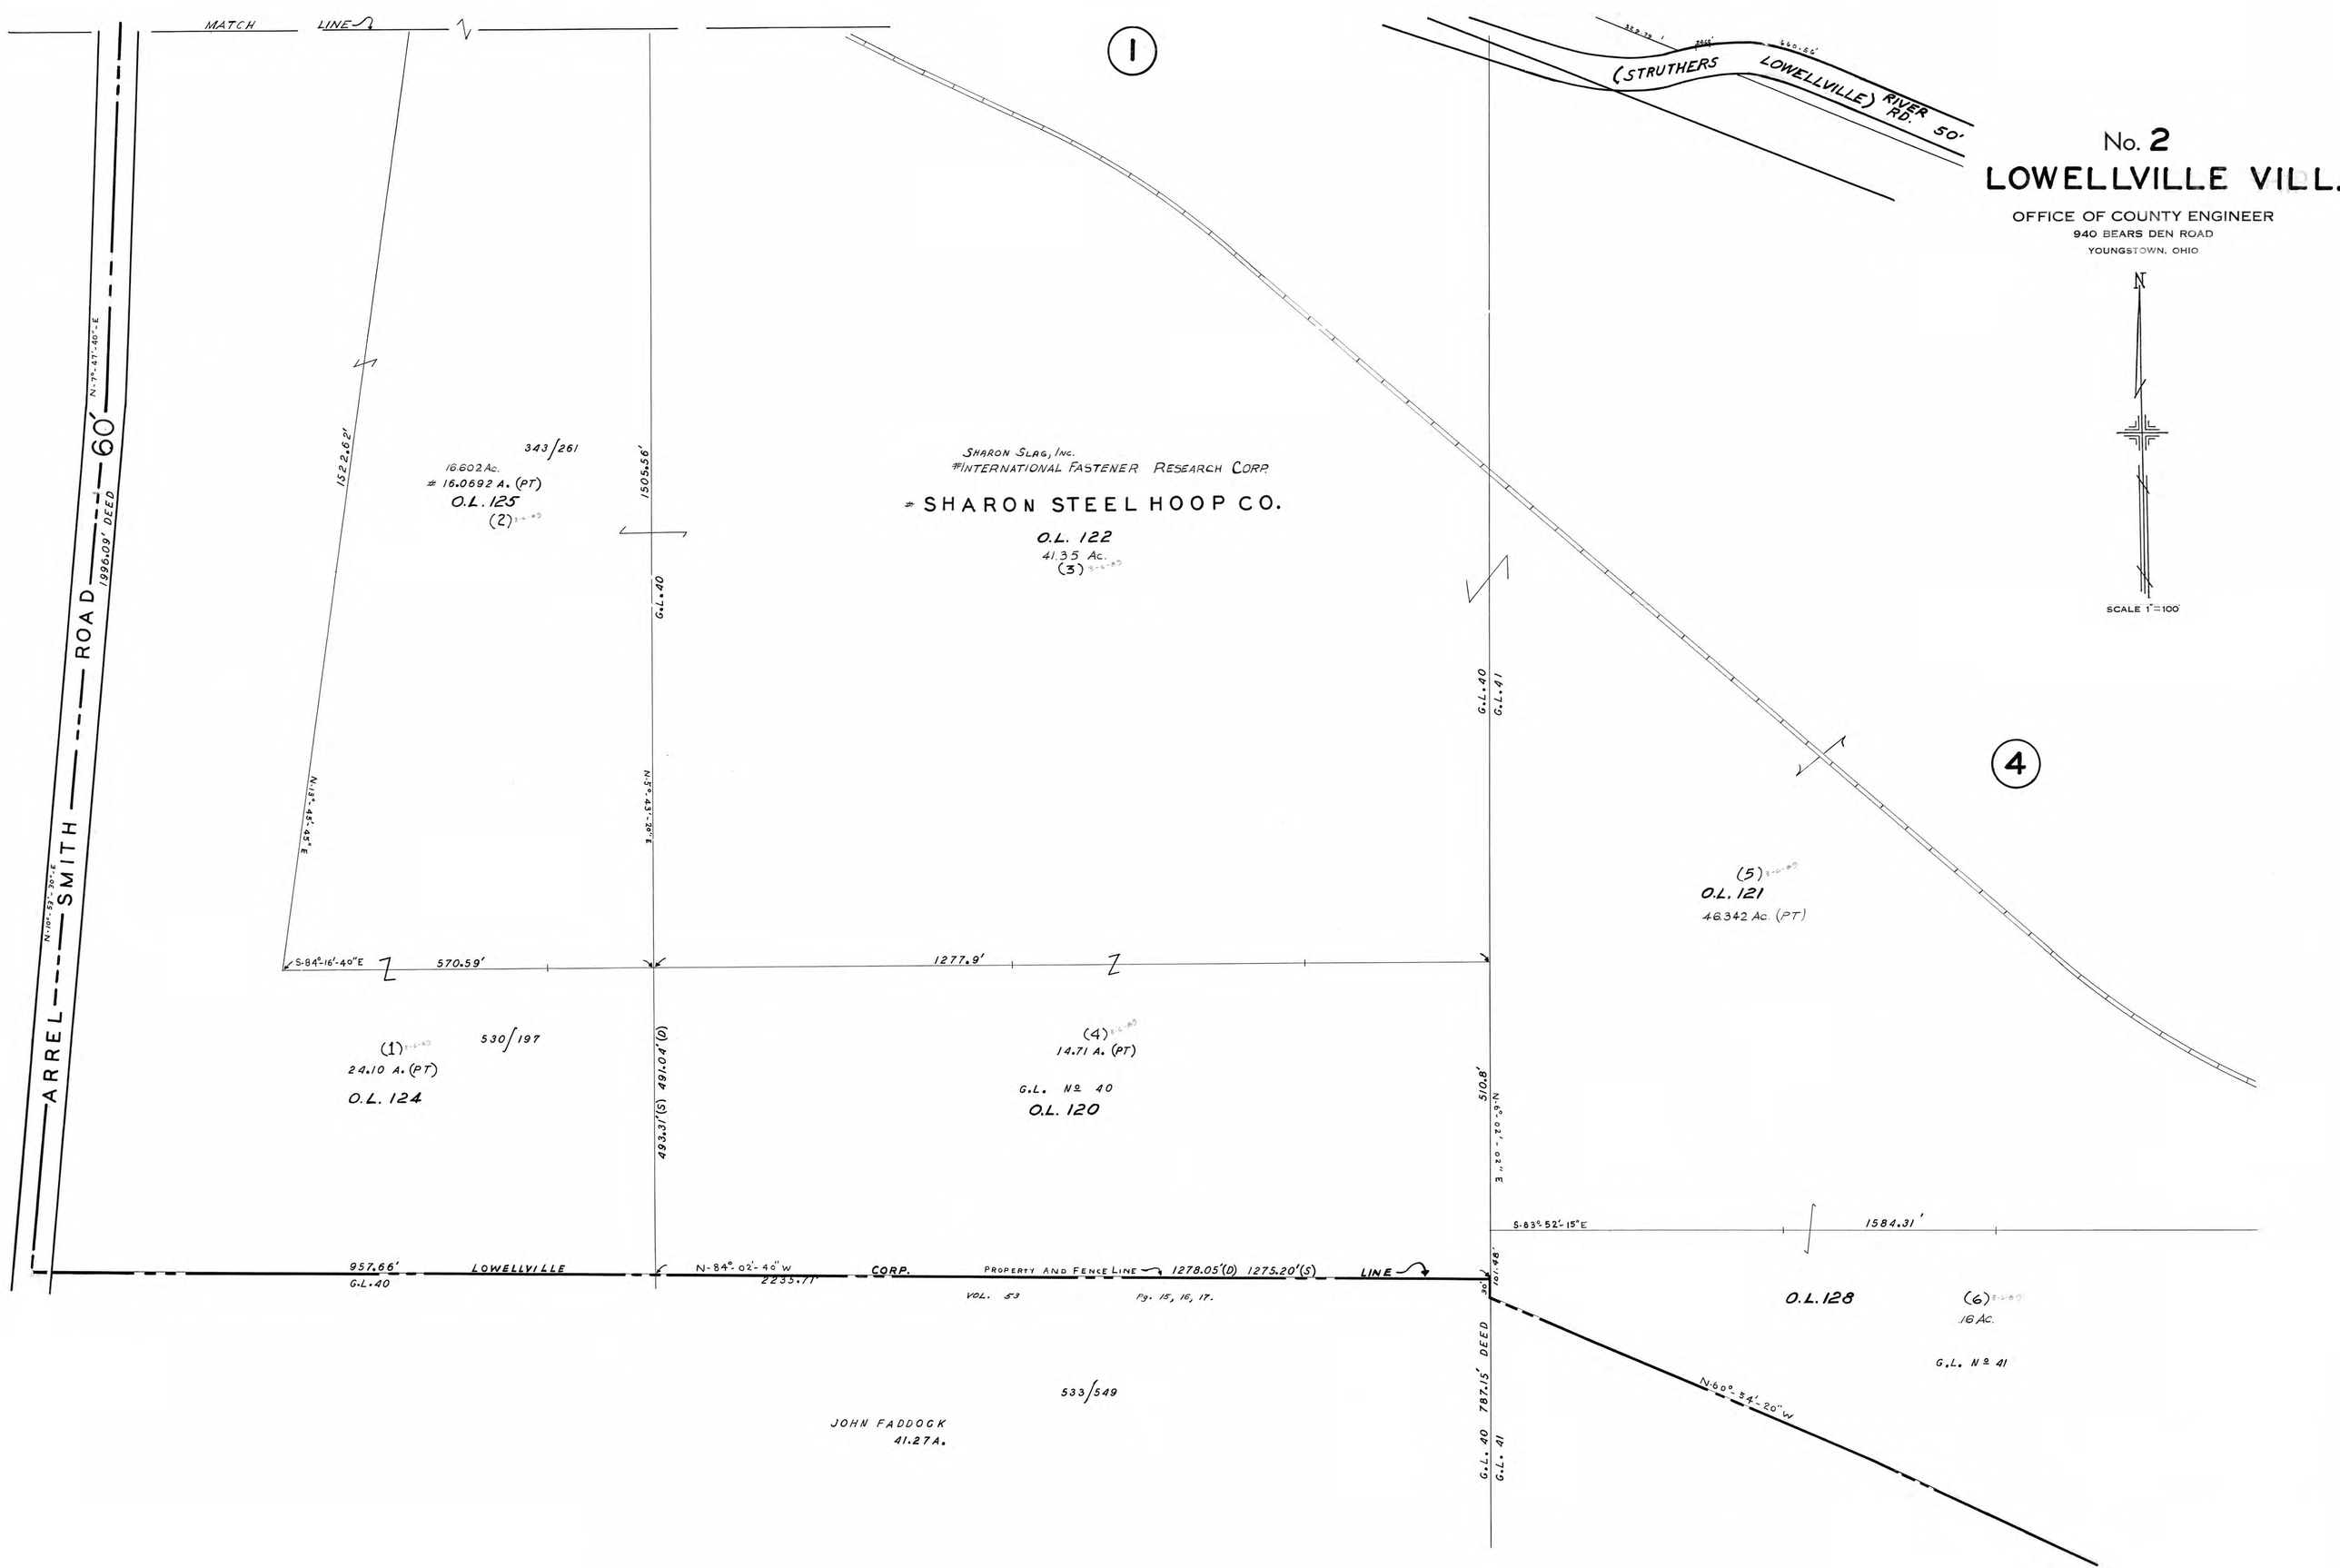
No. 2
LOWELLVILLE VILL.
OFFICE OF COUNTY ENGINEER
940 BEARS DEN ROAD
YOUNGSTOWN, OHIO
N
SCALE 1"=100'
MATCH LINE
1
4
(STRUTHERS LOWELLVILLE) RIVER RD. 50'
ROAD
SMITH
ARREL
60'
1996.09' DEED
N-79°-47'-40"-E
N-10°-53'-30"-E
1522.62'
343/261
16.602 Ac.
16.0692 A. (PT)
O.L. 125
(2)
1505.56'
G.L. 40
SHARON SLAG, INC.
#INTERNATIONAL FASTENER RESEARCH CORP.
SHARON STEEL HOOP CO.
O.L. 122
41.35 Ac.
(3)
G.L. 40
G.L. 41
N-13°-45'-45"-E
N-5°-43'-20"-E
(5)
O.L. 121
46.342 Ac. (PT)
S-84°-16'-40"E
570.59'
1277.9'
(1)
530/197
24.10 A. (PT)
O.L. 124
493.37'(S) 491.04'(D)
(4)
14.71 A. (PT)
G.L. № 40
O.L. 120
510.8'
N-6°-02'-02"-E
S-83°-52'-15"E
1584.31'
957.66'
G.L. 40
LOWELLVILLE
N-84°-02'-40"W
2235.71'
CORP.
PROPERTY AND FENCE LINE
1278.05'(D) 1275.20'(S)
LINE
VOL. 53
Pg. 15, 16, 17.
30'
101.48'
O.L. 128
(6)
1.6 AC.
G.L. № 41
N-60°-54'-20"-W
787.15' DEED
G.L. 40
G.L. 41
533/549
JOHN FADDOGK
41.27A.