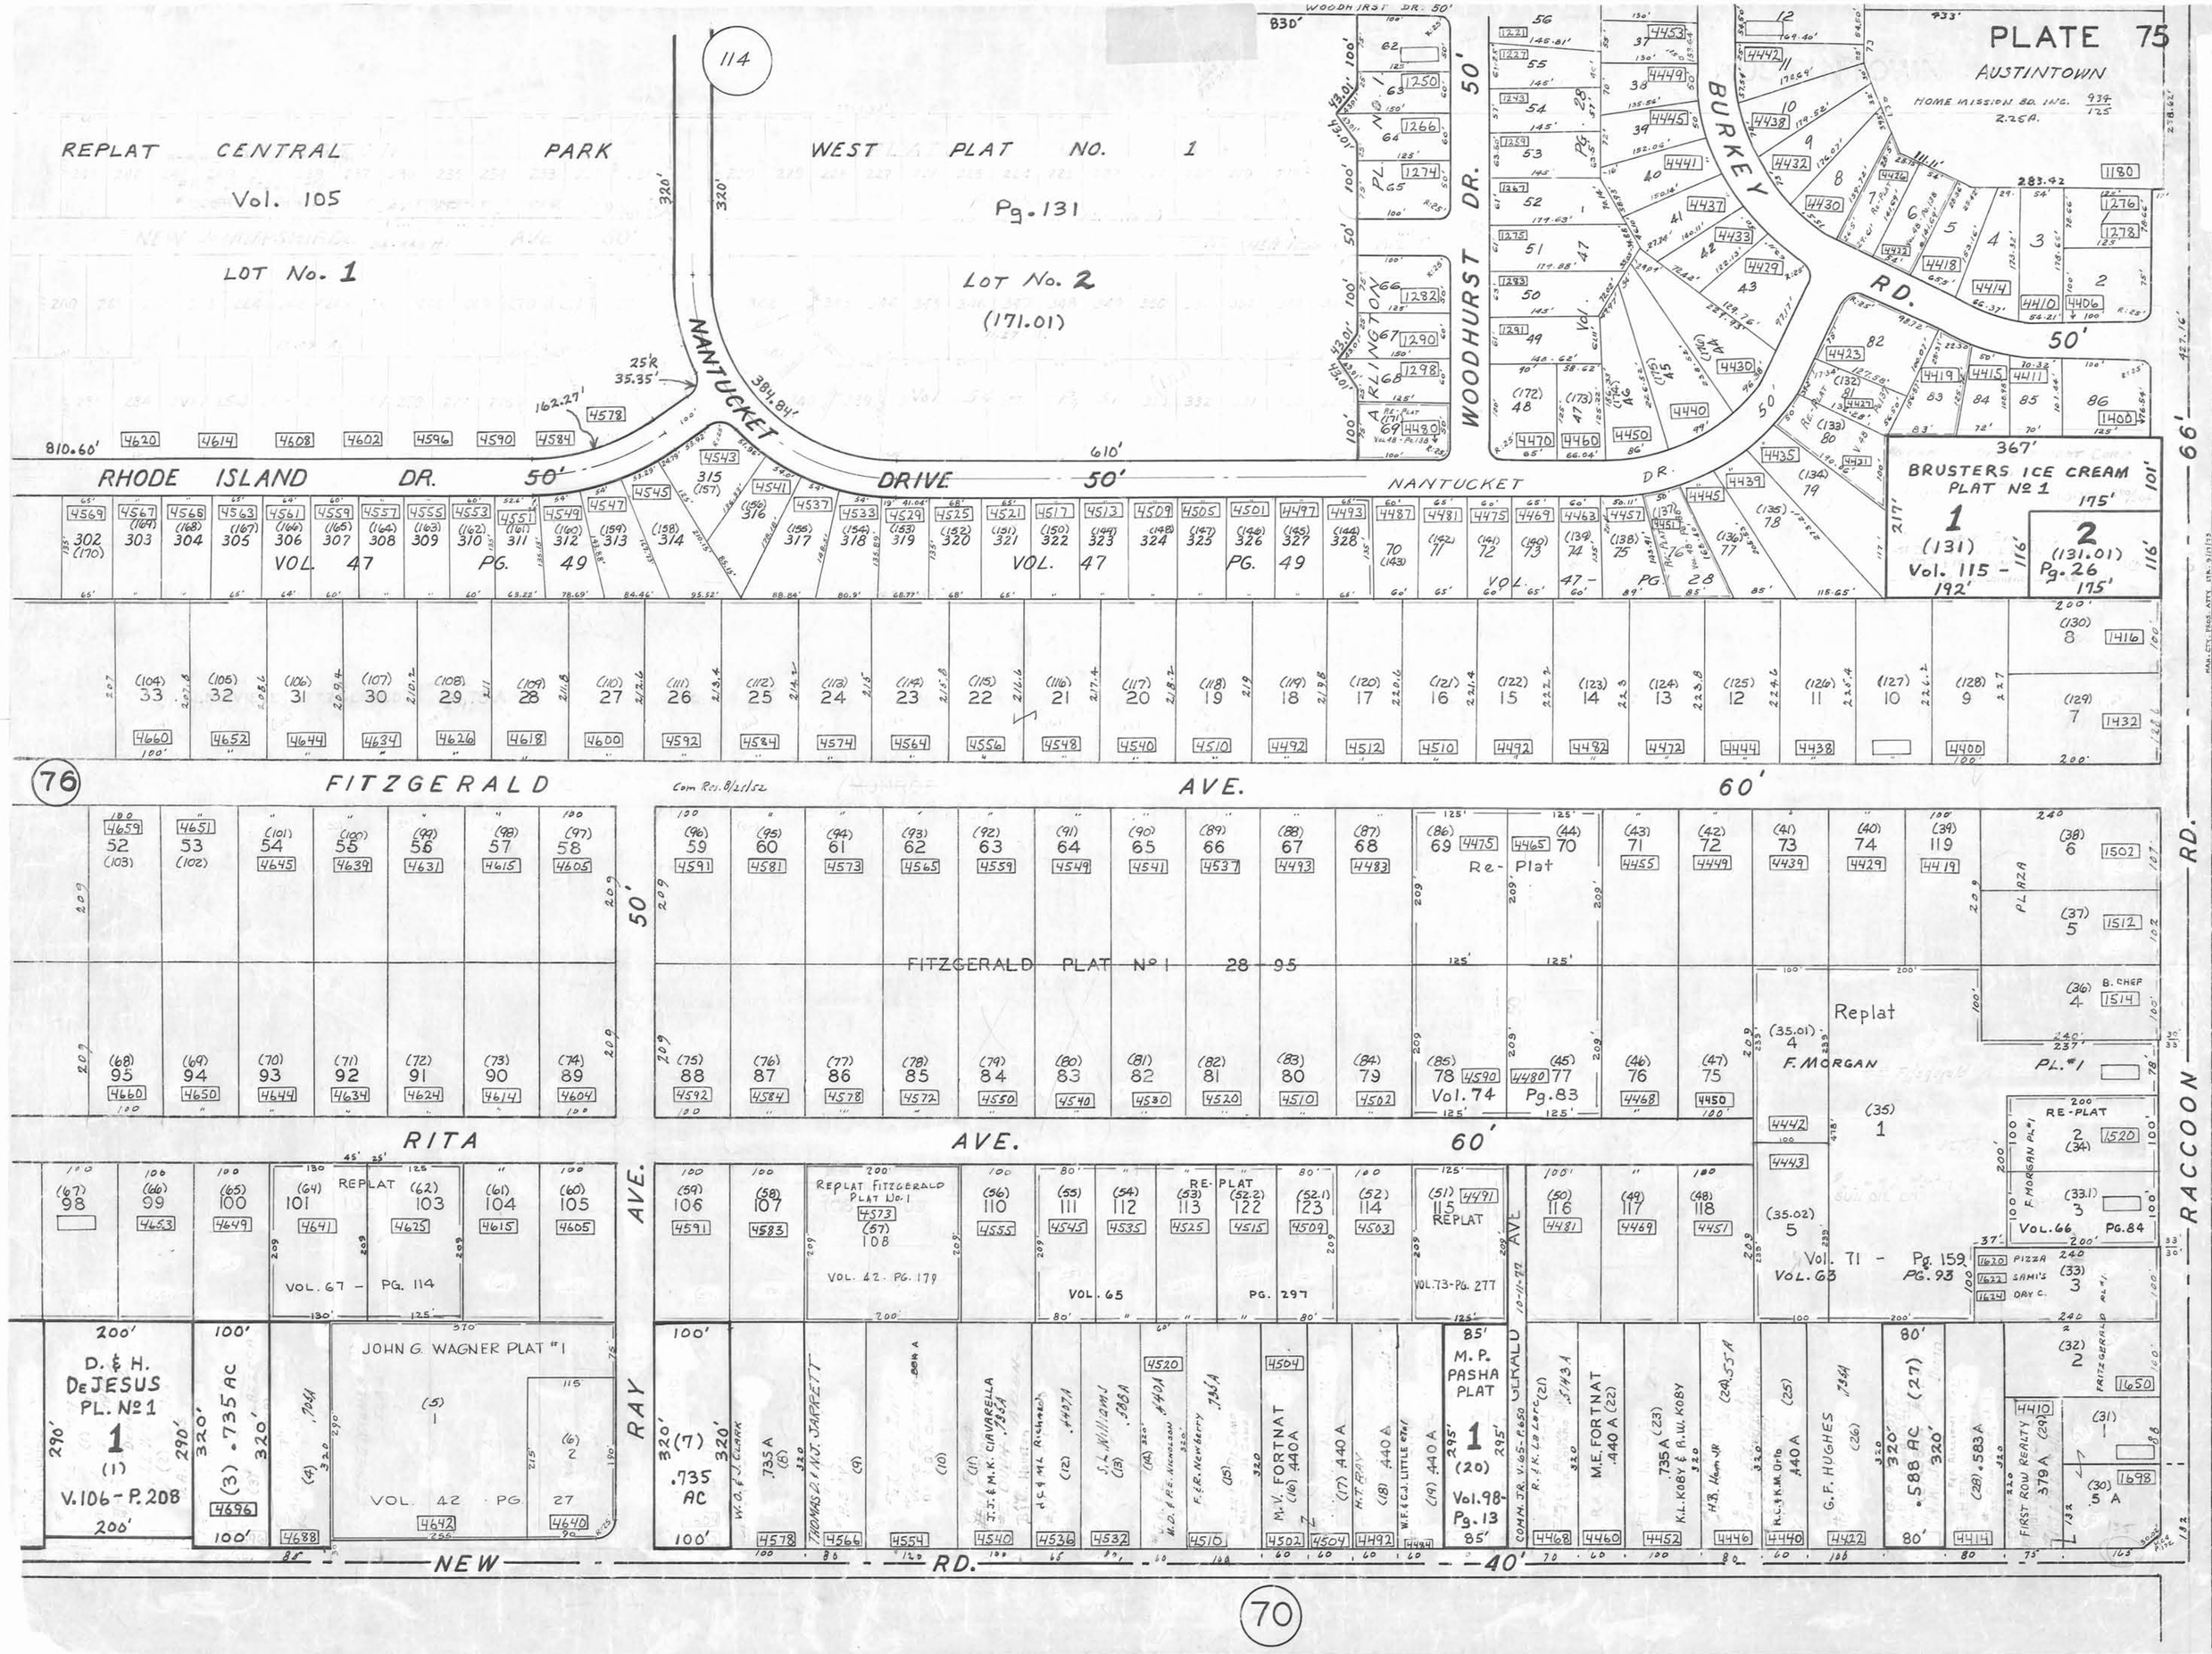
PLATE 75
AUSTINTOWN
HOME MISSION BD. INC.
REPLAT CENTRAL PARK WEST PLAT NO. 1
Vol. 105
Pg. 131
LOT No. 1
LOT No. 2
(171.01)
NANTUCKET DRIVE
RHODE ISLAND DR.
NANTUCKET DR.
WOODHURST DR.
BURKEY RD.
BRUSTERS ICE CREAM PLAT Nº 1
FITZGERALD AVE.
RITA AVE.
RACCOON RD.
NEW RD.
FITZGERALD PLAT Nº 1
Re-Plat
Replat
F. MORGAN
D. & H. DEJESUS PL. Nº 1
JOHN G. WAGNER PLAT #1
M. P. PASHA PLAT
FIRST ROW REALTY
GIS Department Scanned