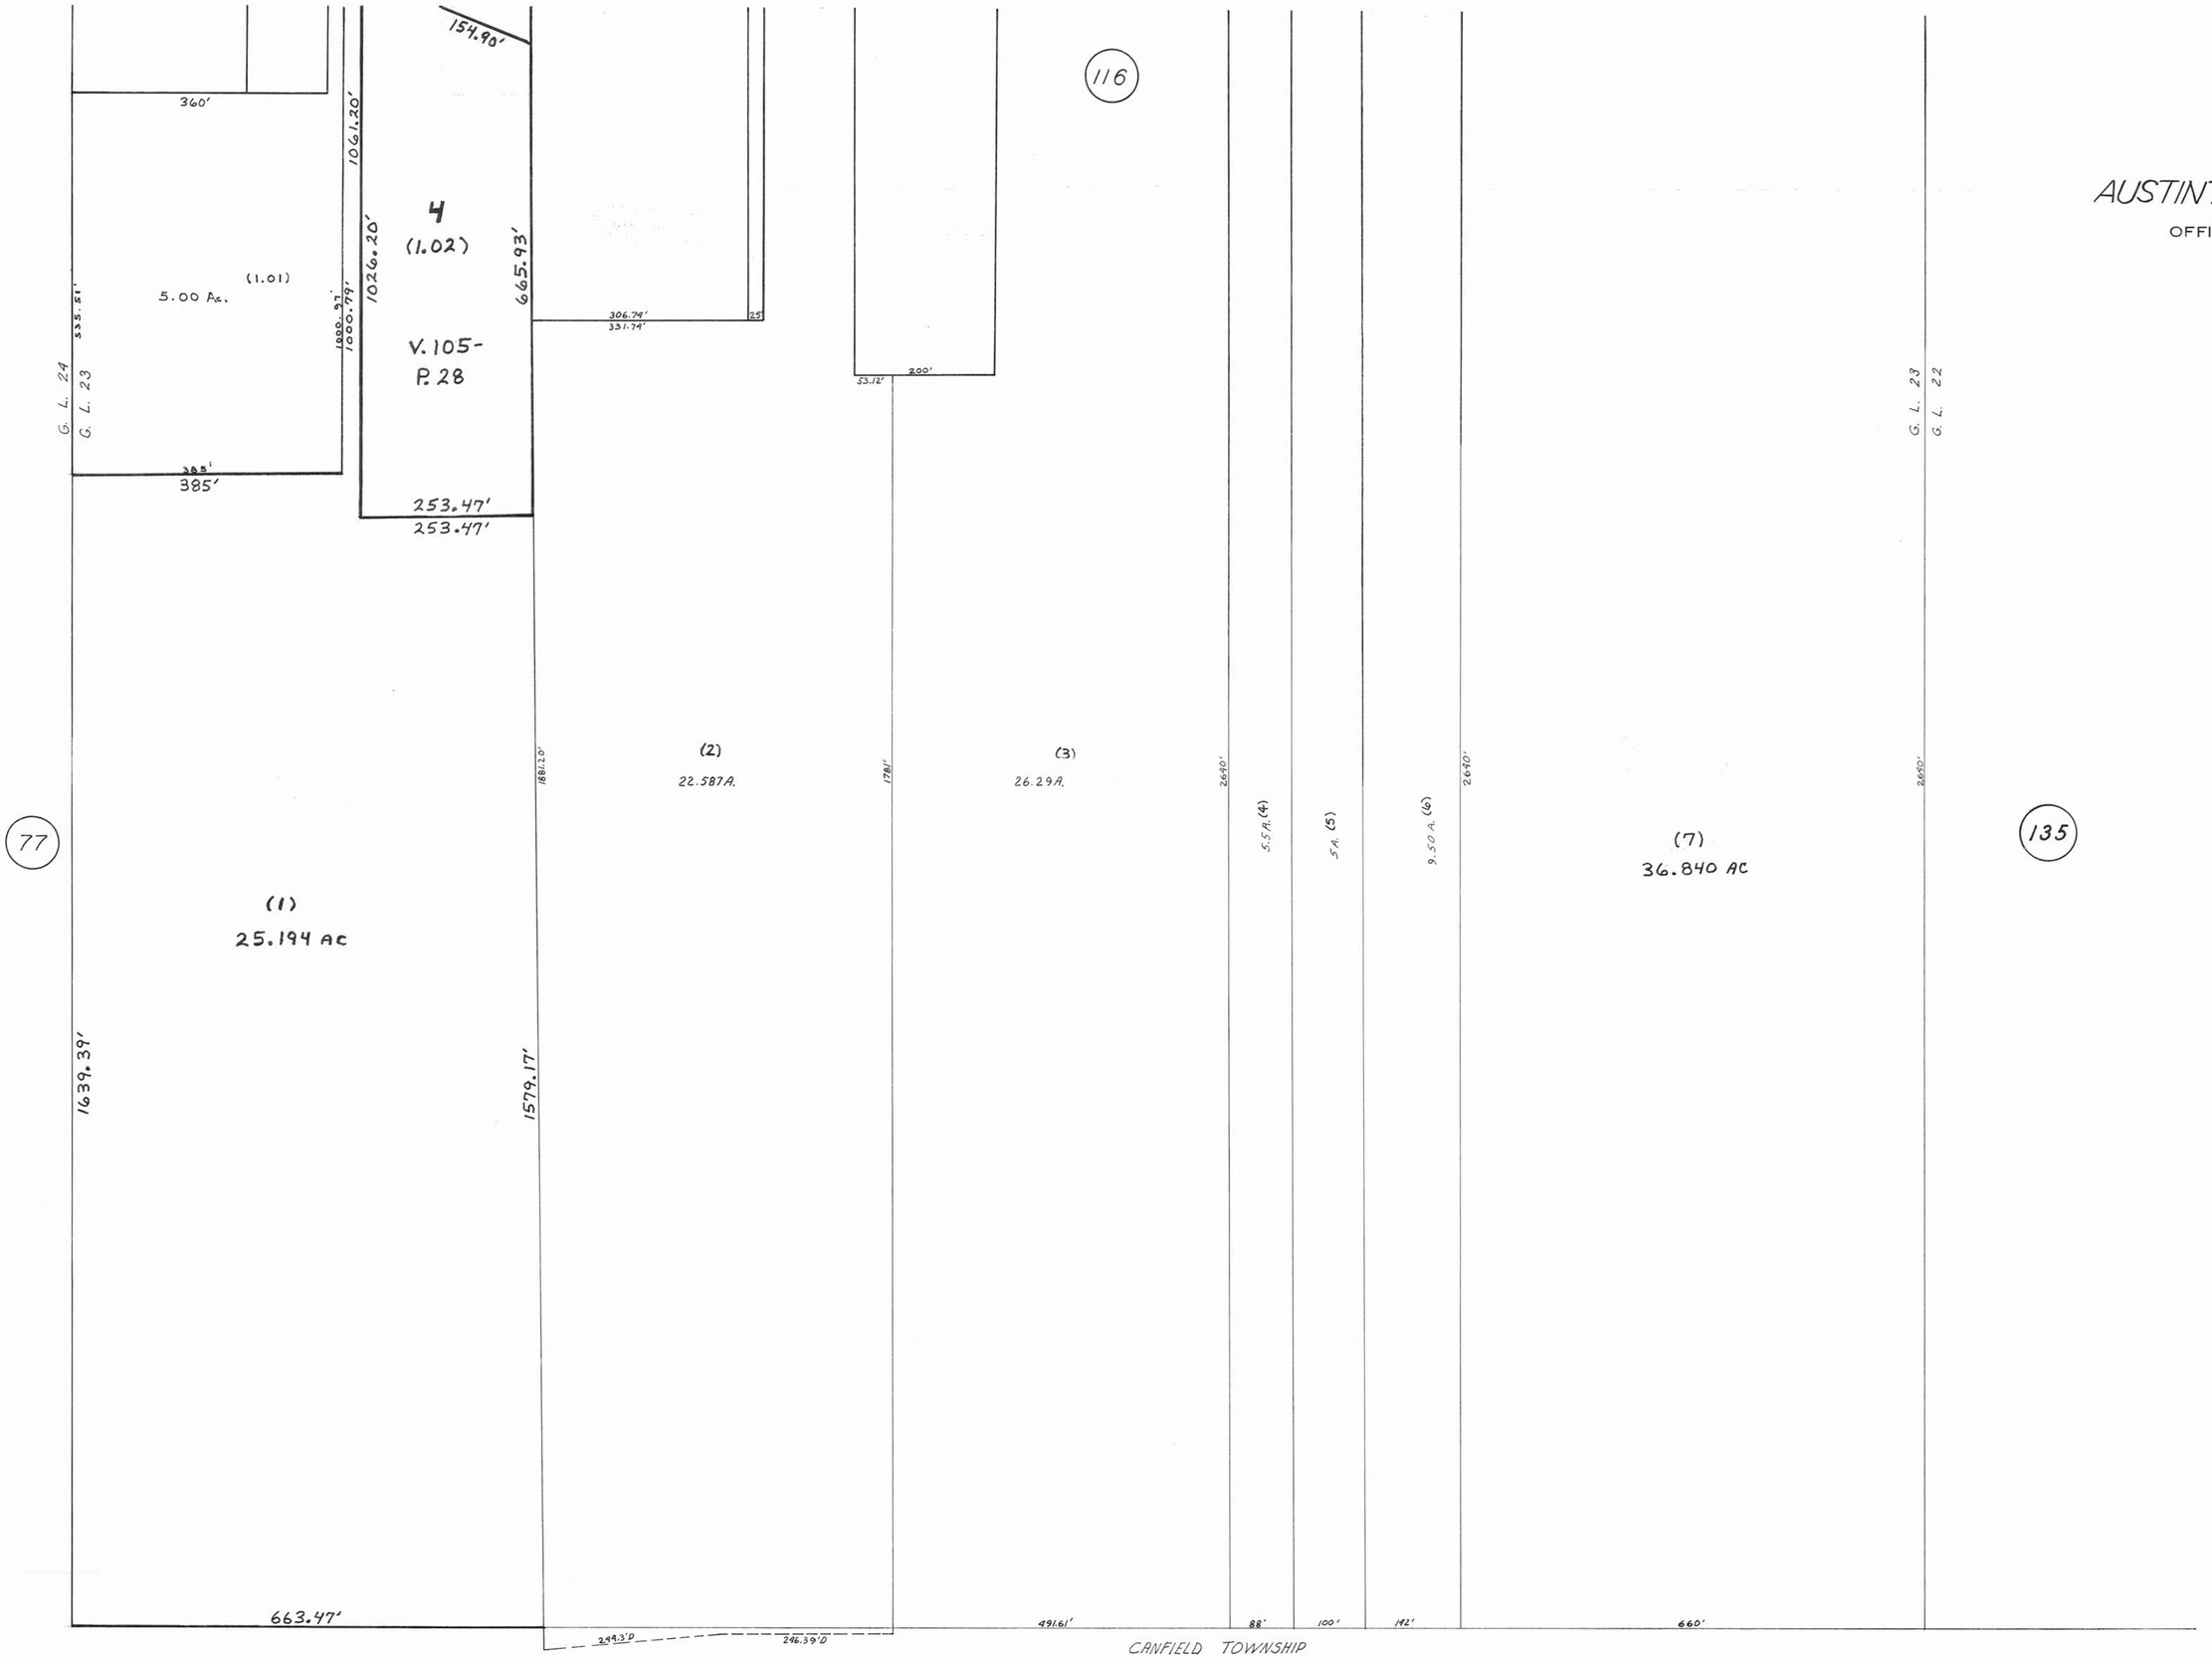
No. 128
AUSTINTOWN TOWNSHIP
OFFICE OF COUNTY ENGINEER
940 BEARS DEN ROAD
YOUNGSTOWN, OHIO
N
SCALE 1" = 100'
GIS Department
Scanned
116
135
77
360'
1061.20'
154.90'
4
(1.02)
1026.20'
665.93'
(1.01)
5.00 Ac.
535.51'
1000.79'
1000.97'
V. 105-
P. 28
G. L. 24
G. L. 23
385.1'
385'
253.47'
253.47'
306.74'
331.74'
25
53.12'
200'
(2)
22.587 A.
1881.20'
1781'
(3)
26.29 A.
2640'
5.5 A. (4)
5 A. (5)
9.50 A. (6)
2640'
(7)
36.840 AC
G. L. 23
G. L. 22
2640'
(1)
25.194 AC
1639.39'
1579.17'
663.47'
249.3'D
246.39'D
491.61'
88'
100'
142'
660'
CANFIELD TOWNSHIP