Milton Twp.

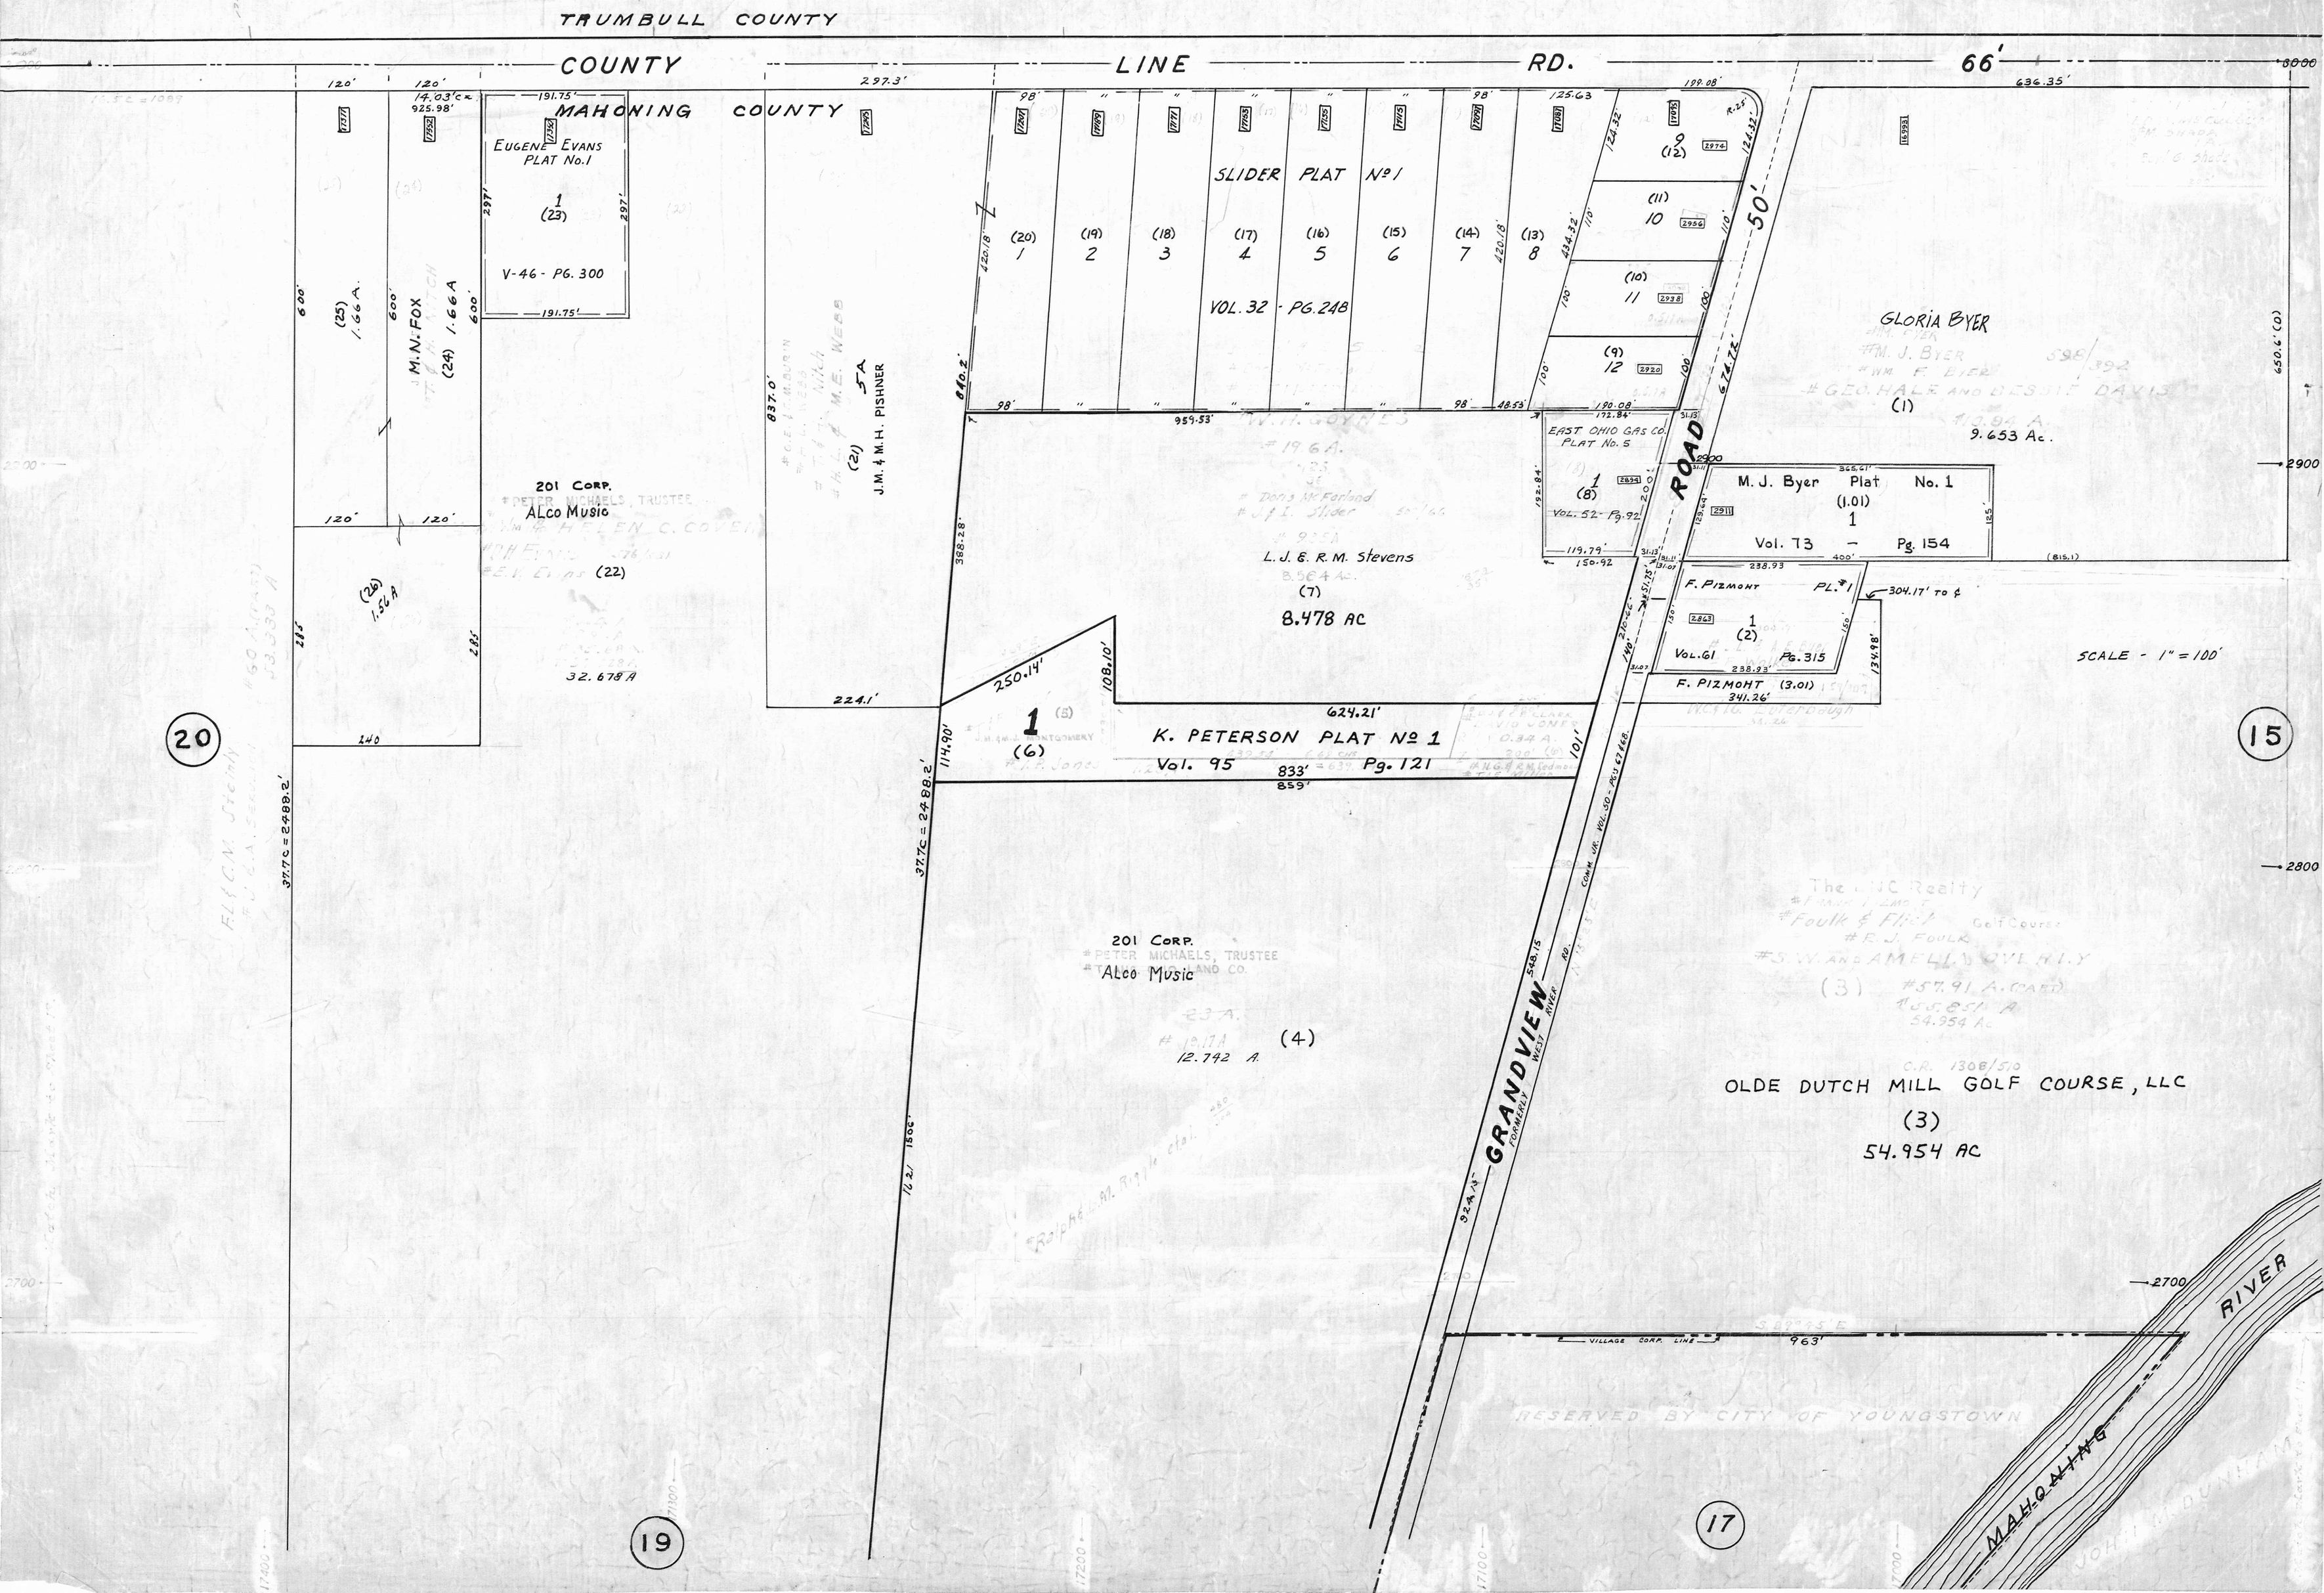
TRUMBULL COUNTY
COUNTY LINE RD. 66'
MAHONING COUNTY
EUGENE EVANS PLAT No. 1
V-46 - PG. 300
M.N. FOX
201 CORP.
ALCO MUSIC
J.M. & M.H. PISHNER
SLIDER PLAT No 1
VOL. 32 - PG. 248
EAST OHIO GAS CO. PLAT No. 5
VOL. 52 - Pg. 92
L. J. & R. M. Stevens
8.478 AC
GLORIA BYER
9.653 Ac.
M. J. Byer Plat No. 1
Vol. 73 - Pg. 154
F. PIZMOHT PL. #1
Vol. 61 Pg. 315
F. PIZMOHT (3.01)
K. PETERSON PLAT No 1
Vol. 95 Pg. 121
201 CORP.
ALCO MUSIC
12.742 A.
GRANDVIEW ROAD
OLDE DUTCH MILL GOLF COURSE, LLC
(3)
54.954 AC
SCALE - 1" = 100'
RESERVED BY CITY OF YOUNGSTOWN
MAHONING RIVER
20
19
17
15