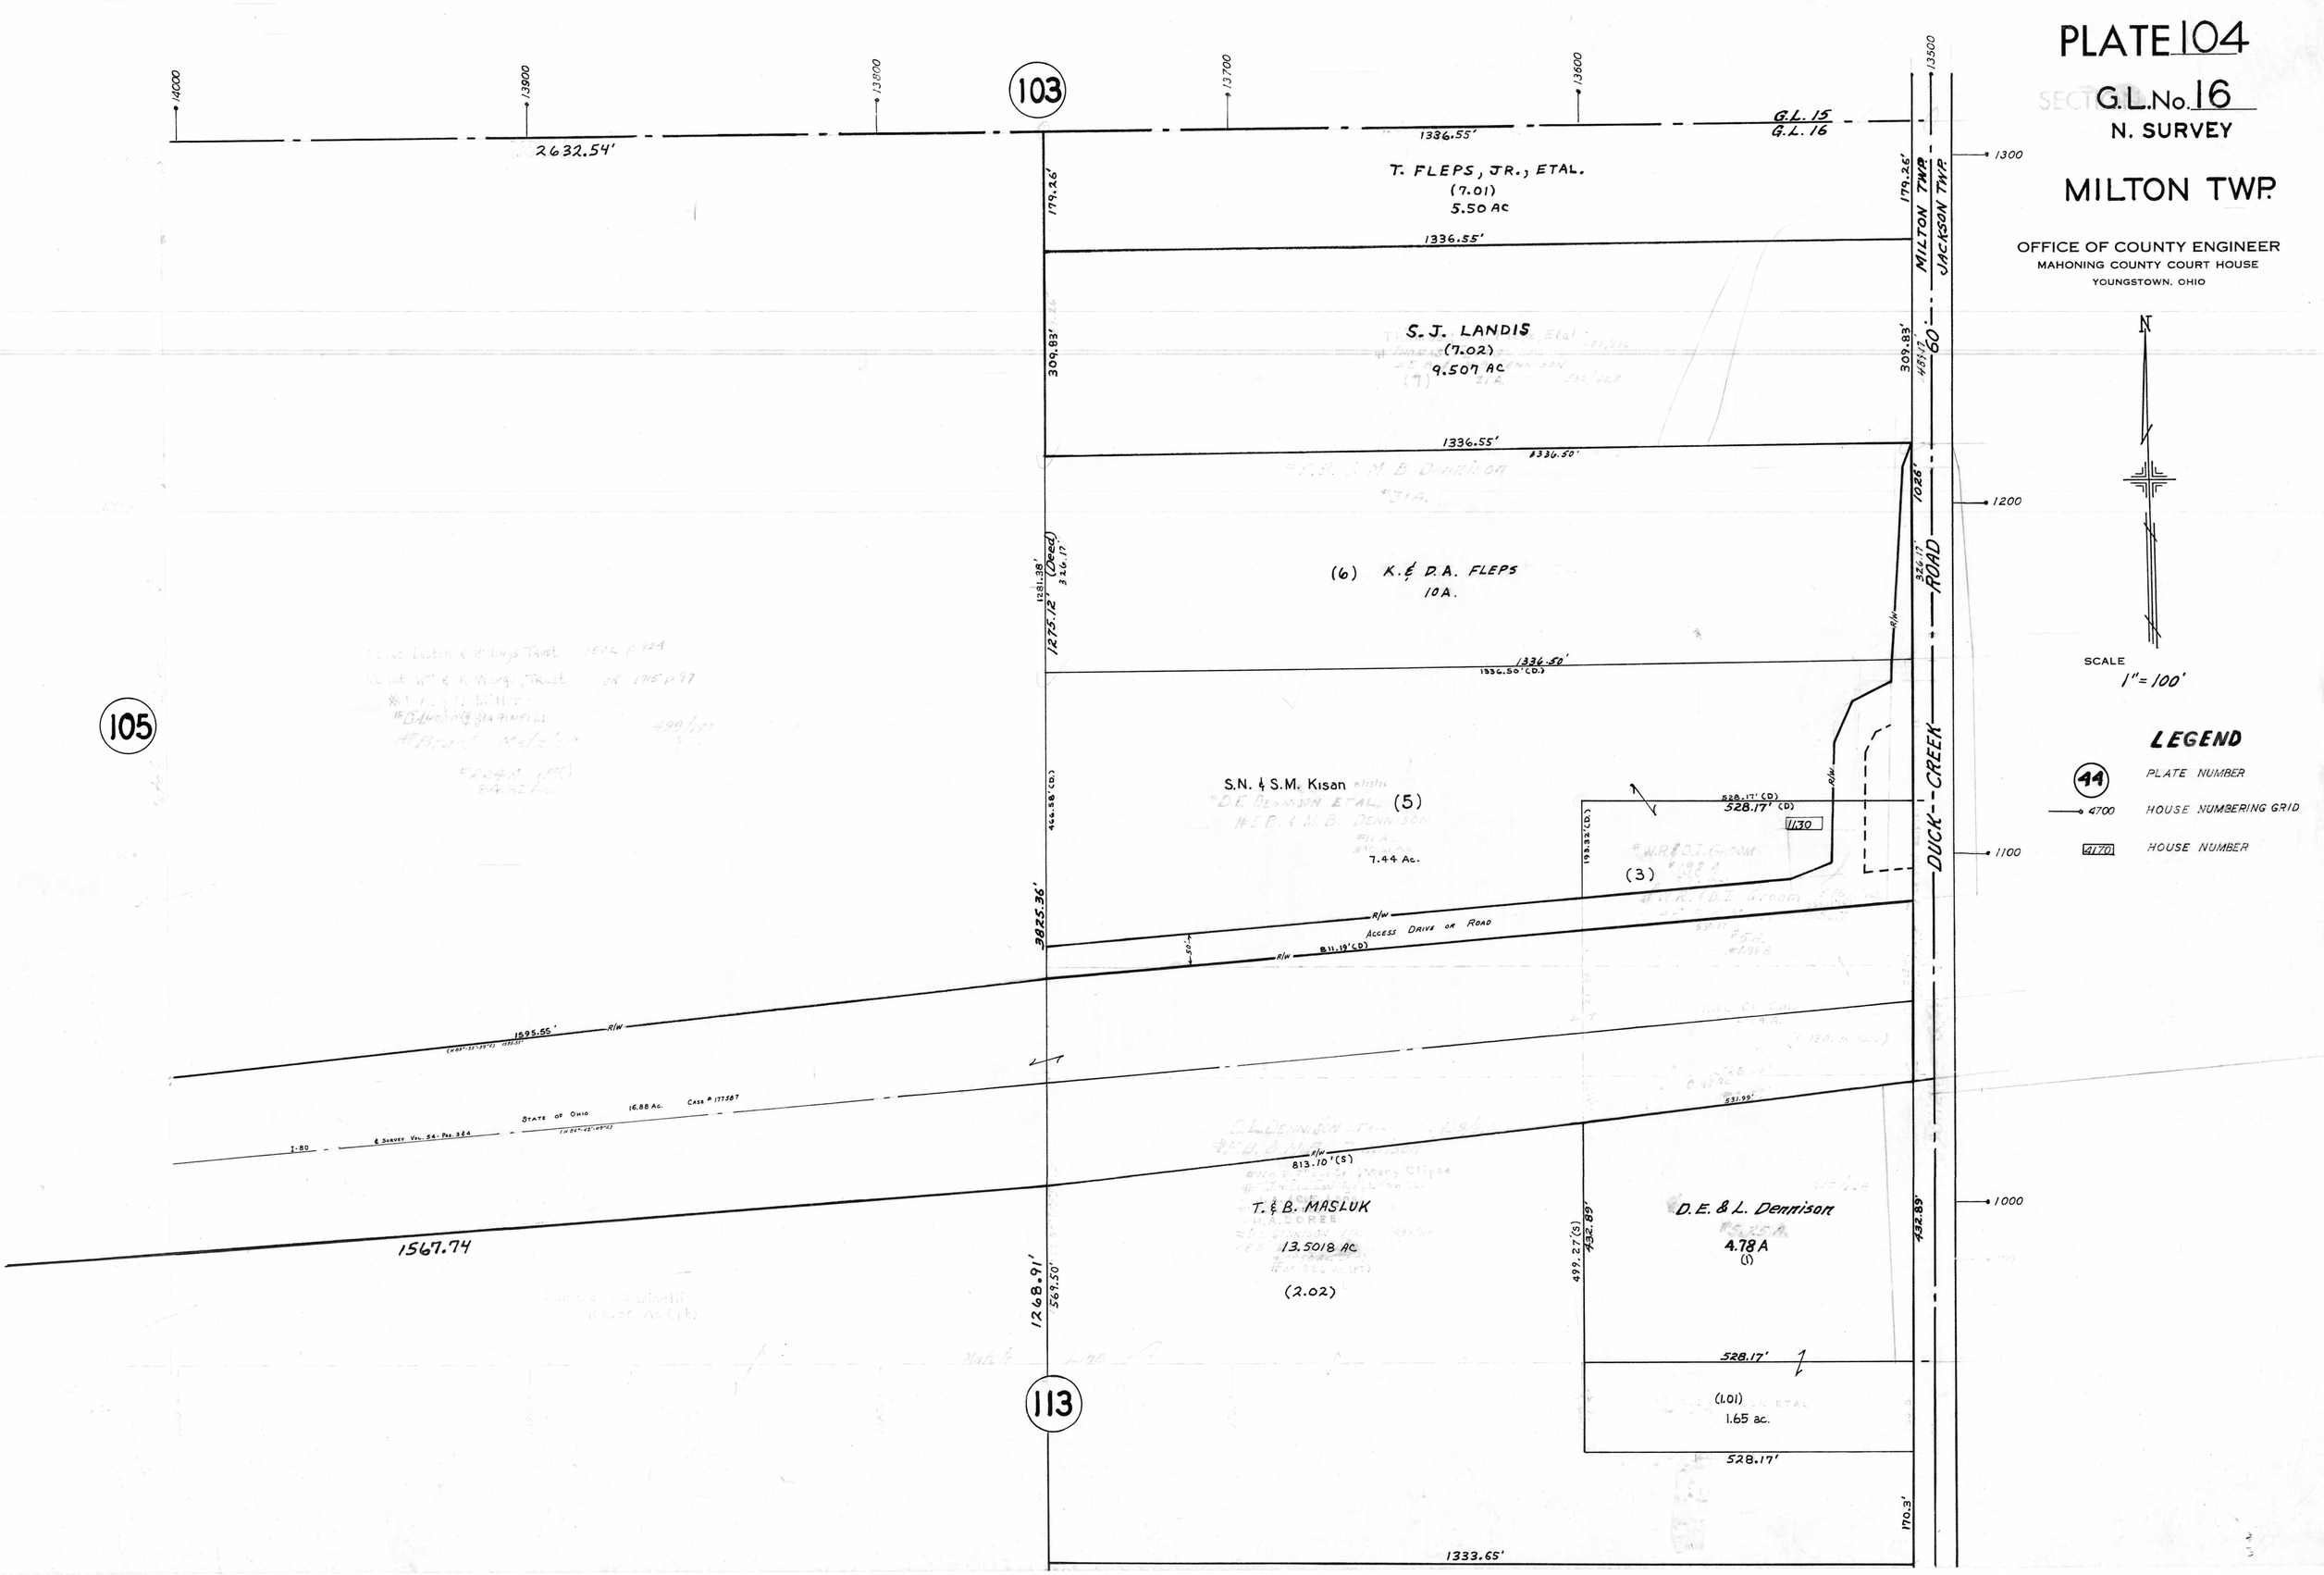
PLATE 104
G.L. No. 16
N. SURVEY
MILTON TWP.
OFFICE OF COUNTY ENGINEER
MAHONING COUNTY COURT HOUSE
YOUNGSTOWN, OHIO
SCALE
1" = 100'
LEGEND
PLATE NUMBER
HOUSE NUMBERING GRID
HOUSE NUMBER
103
105
113
G.L. 15
G.L. 16
2632.54'
1336.55'
T. FLEPS, JR., ETAL.
(7.01)
5.50 AC
S.J. LANDIS
(7.02)
9.507 AC
(6) K. & D.A. FLEPS
10A.
S.N. & S.M. Kisan
(5)
7.44 Ac.
(3)
ACCESS DRIVE OR ROAD
MILTON TWP.
JACKSON TWP.
DUCK CREEK ROAD
60'
1595.55'
STATE OF OHIO
16.88 Ac.
1567.74
T. & B. MASLUK
13.5018 AC
(2.02)
D.E. & L. Dennison
4.78 A
(1)
(1.01)
1.65 ac.
1333.65'
1268.91'
1300
1200
1100
1000