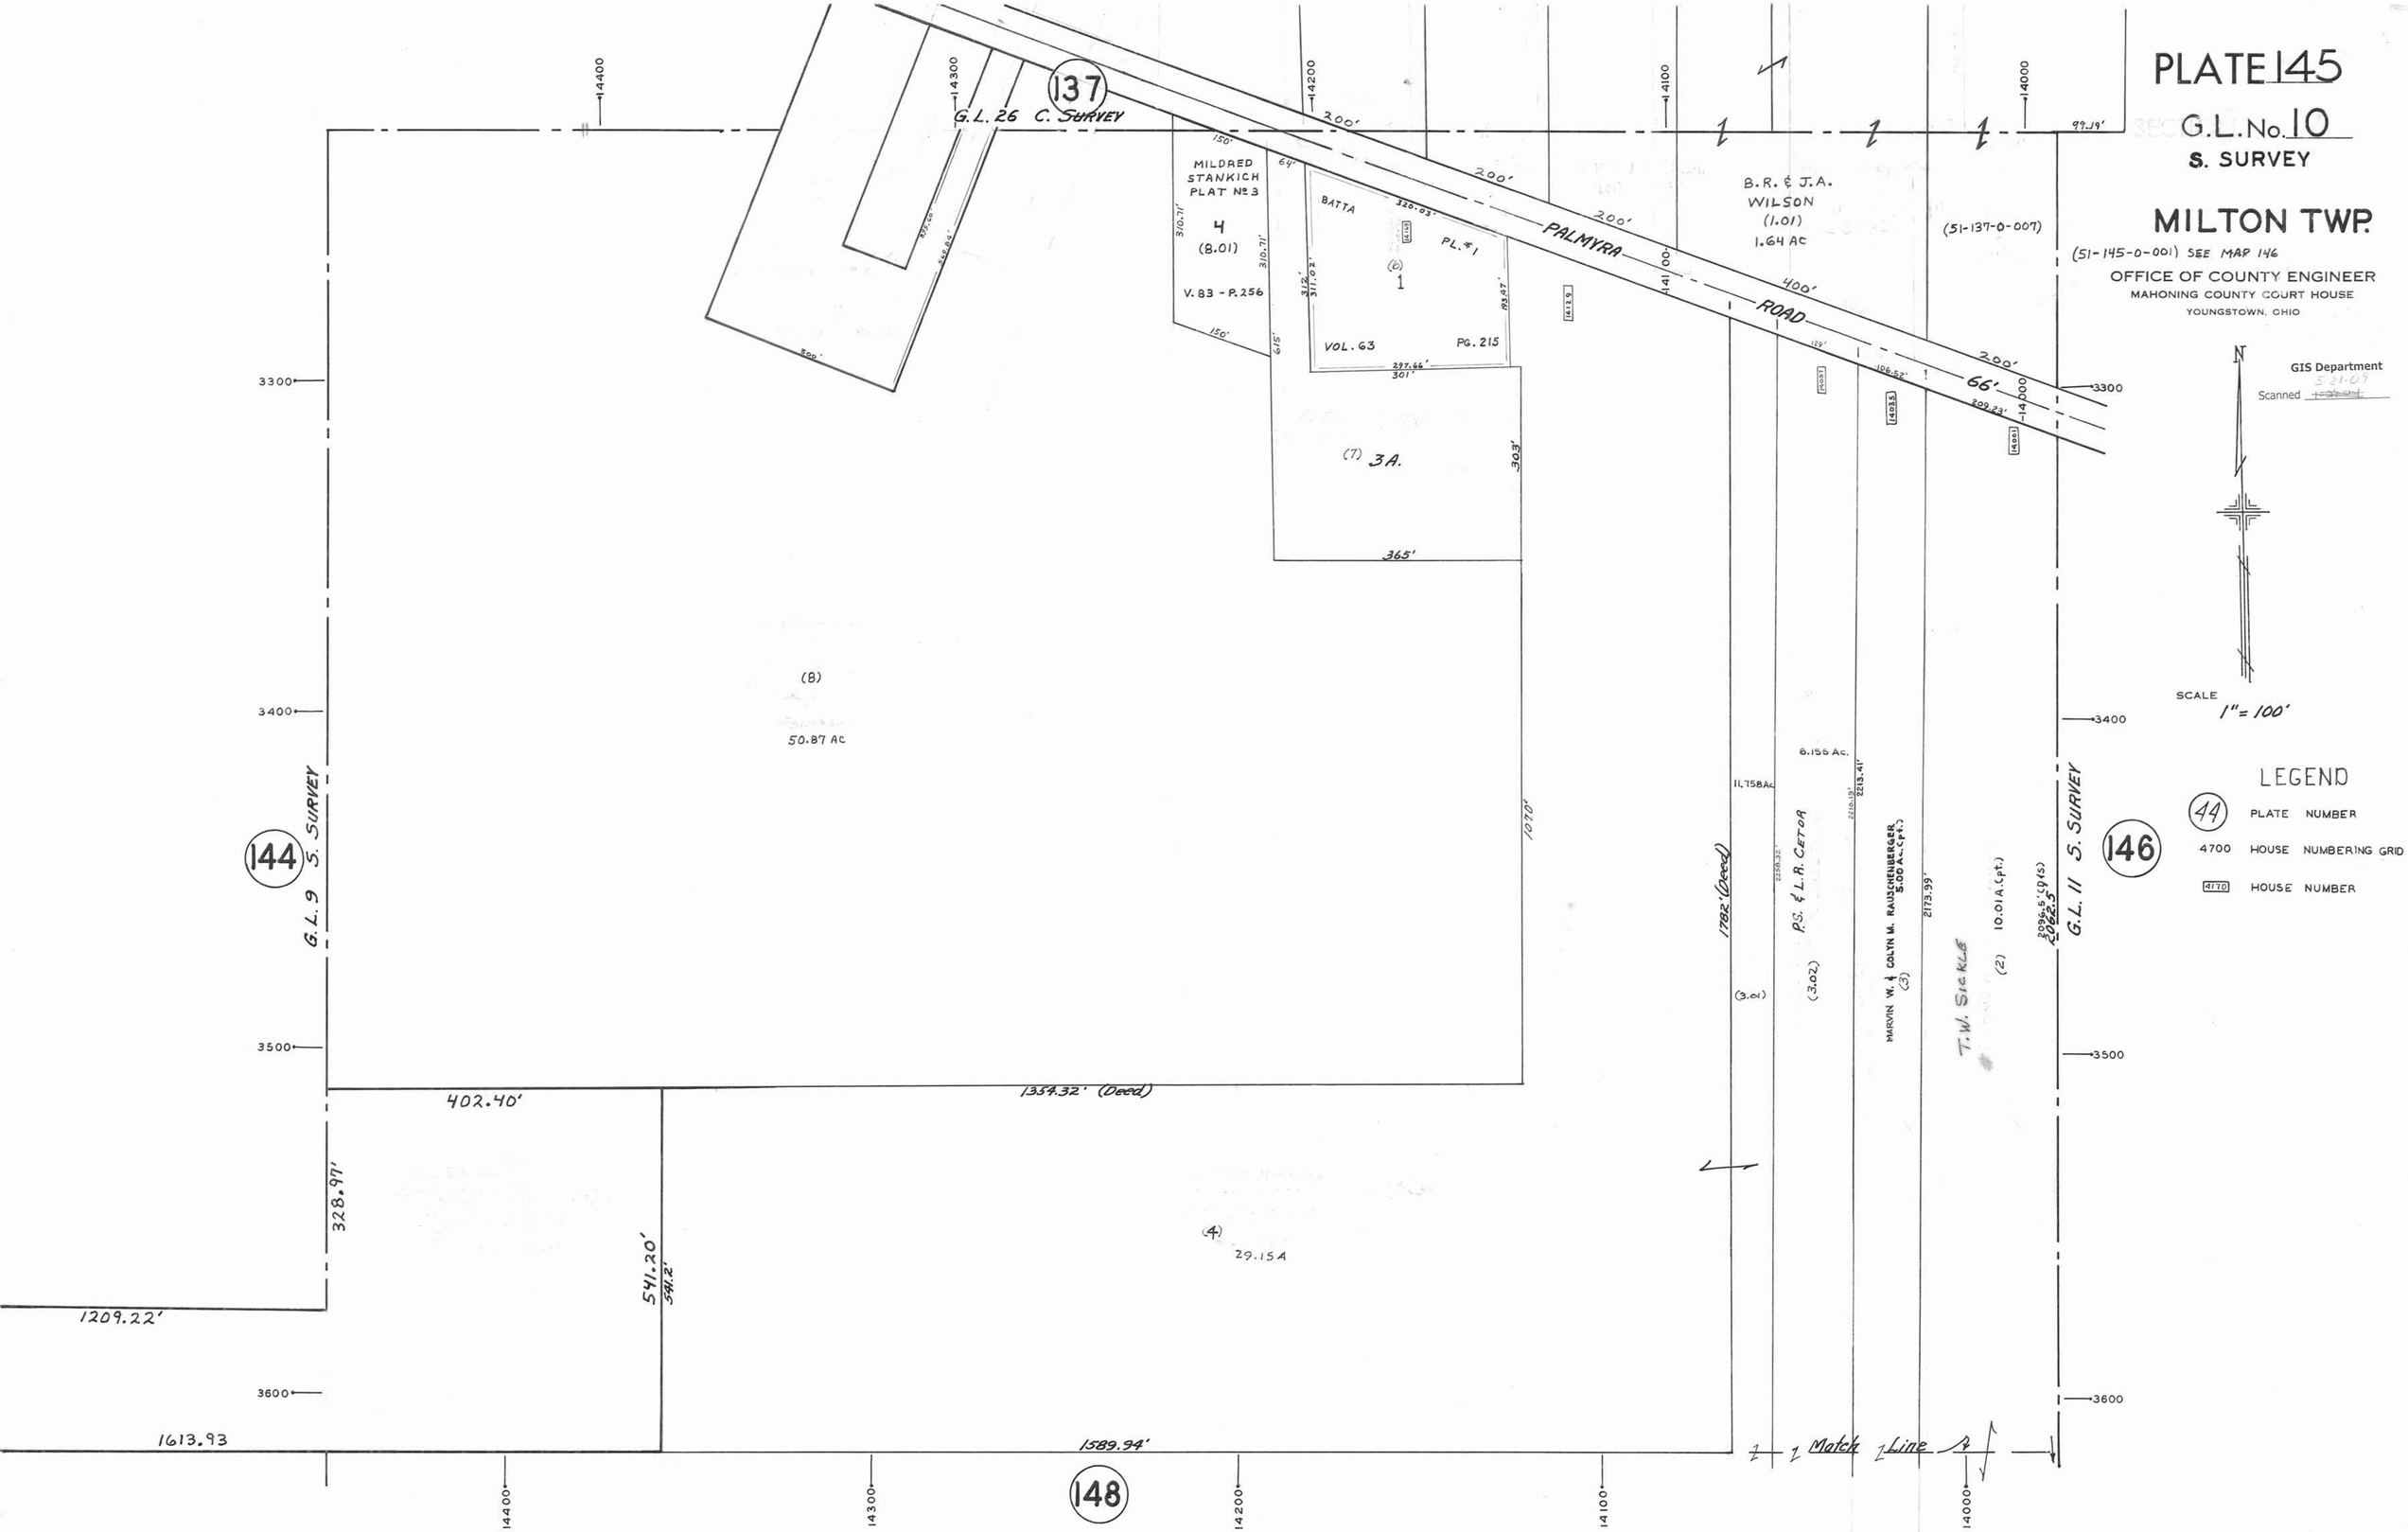
PLATE 145
G.L. No. 10
S. SURVEY
MILTON TWP.
(51-145-0-001) SEE MAP 146
OFFICE OF COUNTY ENGINEER
MAHONING COUNTY COURT HOUSE
YOUNGSTOWN, OHIO
GIS Department
Scanned
SCALE
1" = 100'
LEGEND
44 PLATE NUMBER
4700 HOUSE NUMBERING GRID
4170 HOUSE NUMBER
137
G.L. 26 C. SURVEY
144
G.L. 9 S. SURVEY
146
G.L. 11 S. SURVEY
148
PALMYRA ROAD
66'
200'
400'
MILDRED STANKICH PLAT No 3
4
(8.01)
V. 83 - P. 256
BATTA
PL. #1
(6)
1
VOL. 63
PG. 215
(7) 3A.
365'
303'
B.R. & J.A. WILSON
(1.01)
1.64 AC
(51-137-0-007)
(8)
50.87 AC
1070'
1782' (Deed)
(3.01)
P.S. & L.R. CETOR
(3.02)
6.155 Ac.
11.758 Ac.
MARVIN W. & COLYN M. RAUSCHENBERGER
5.00 Ac. (pt.)
(3)
T.W. SICKLE
(2)
10.01 A. (pt.)
2062.5' (D&S)
2173.99'
2213.41'
402.40'
1354.32' (Deed)
328.97'
541.20'
541.2'
(4)
29.15 A
1209.22'
1613.93
1589.94'
Match Line
3300
3400
3500
3600
14400
14300
14200
14100
14000