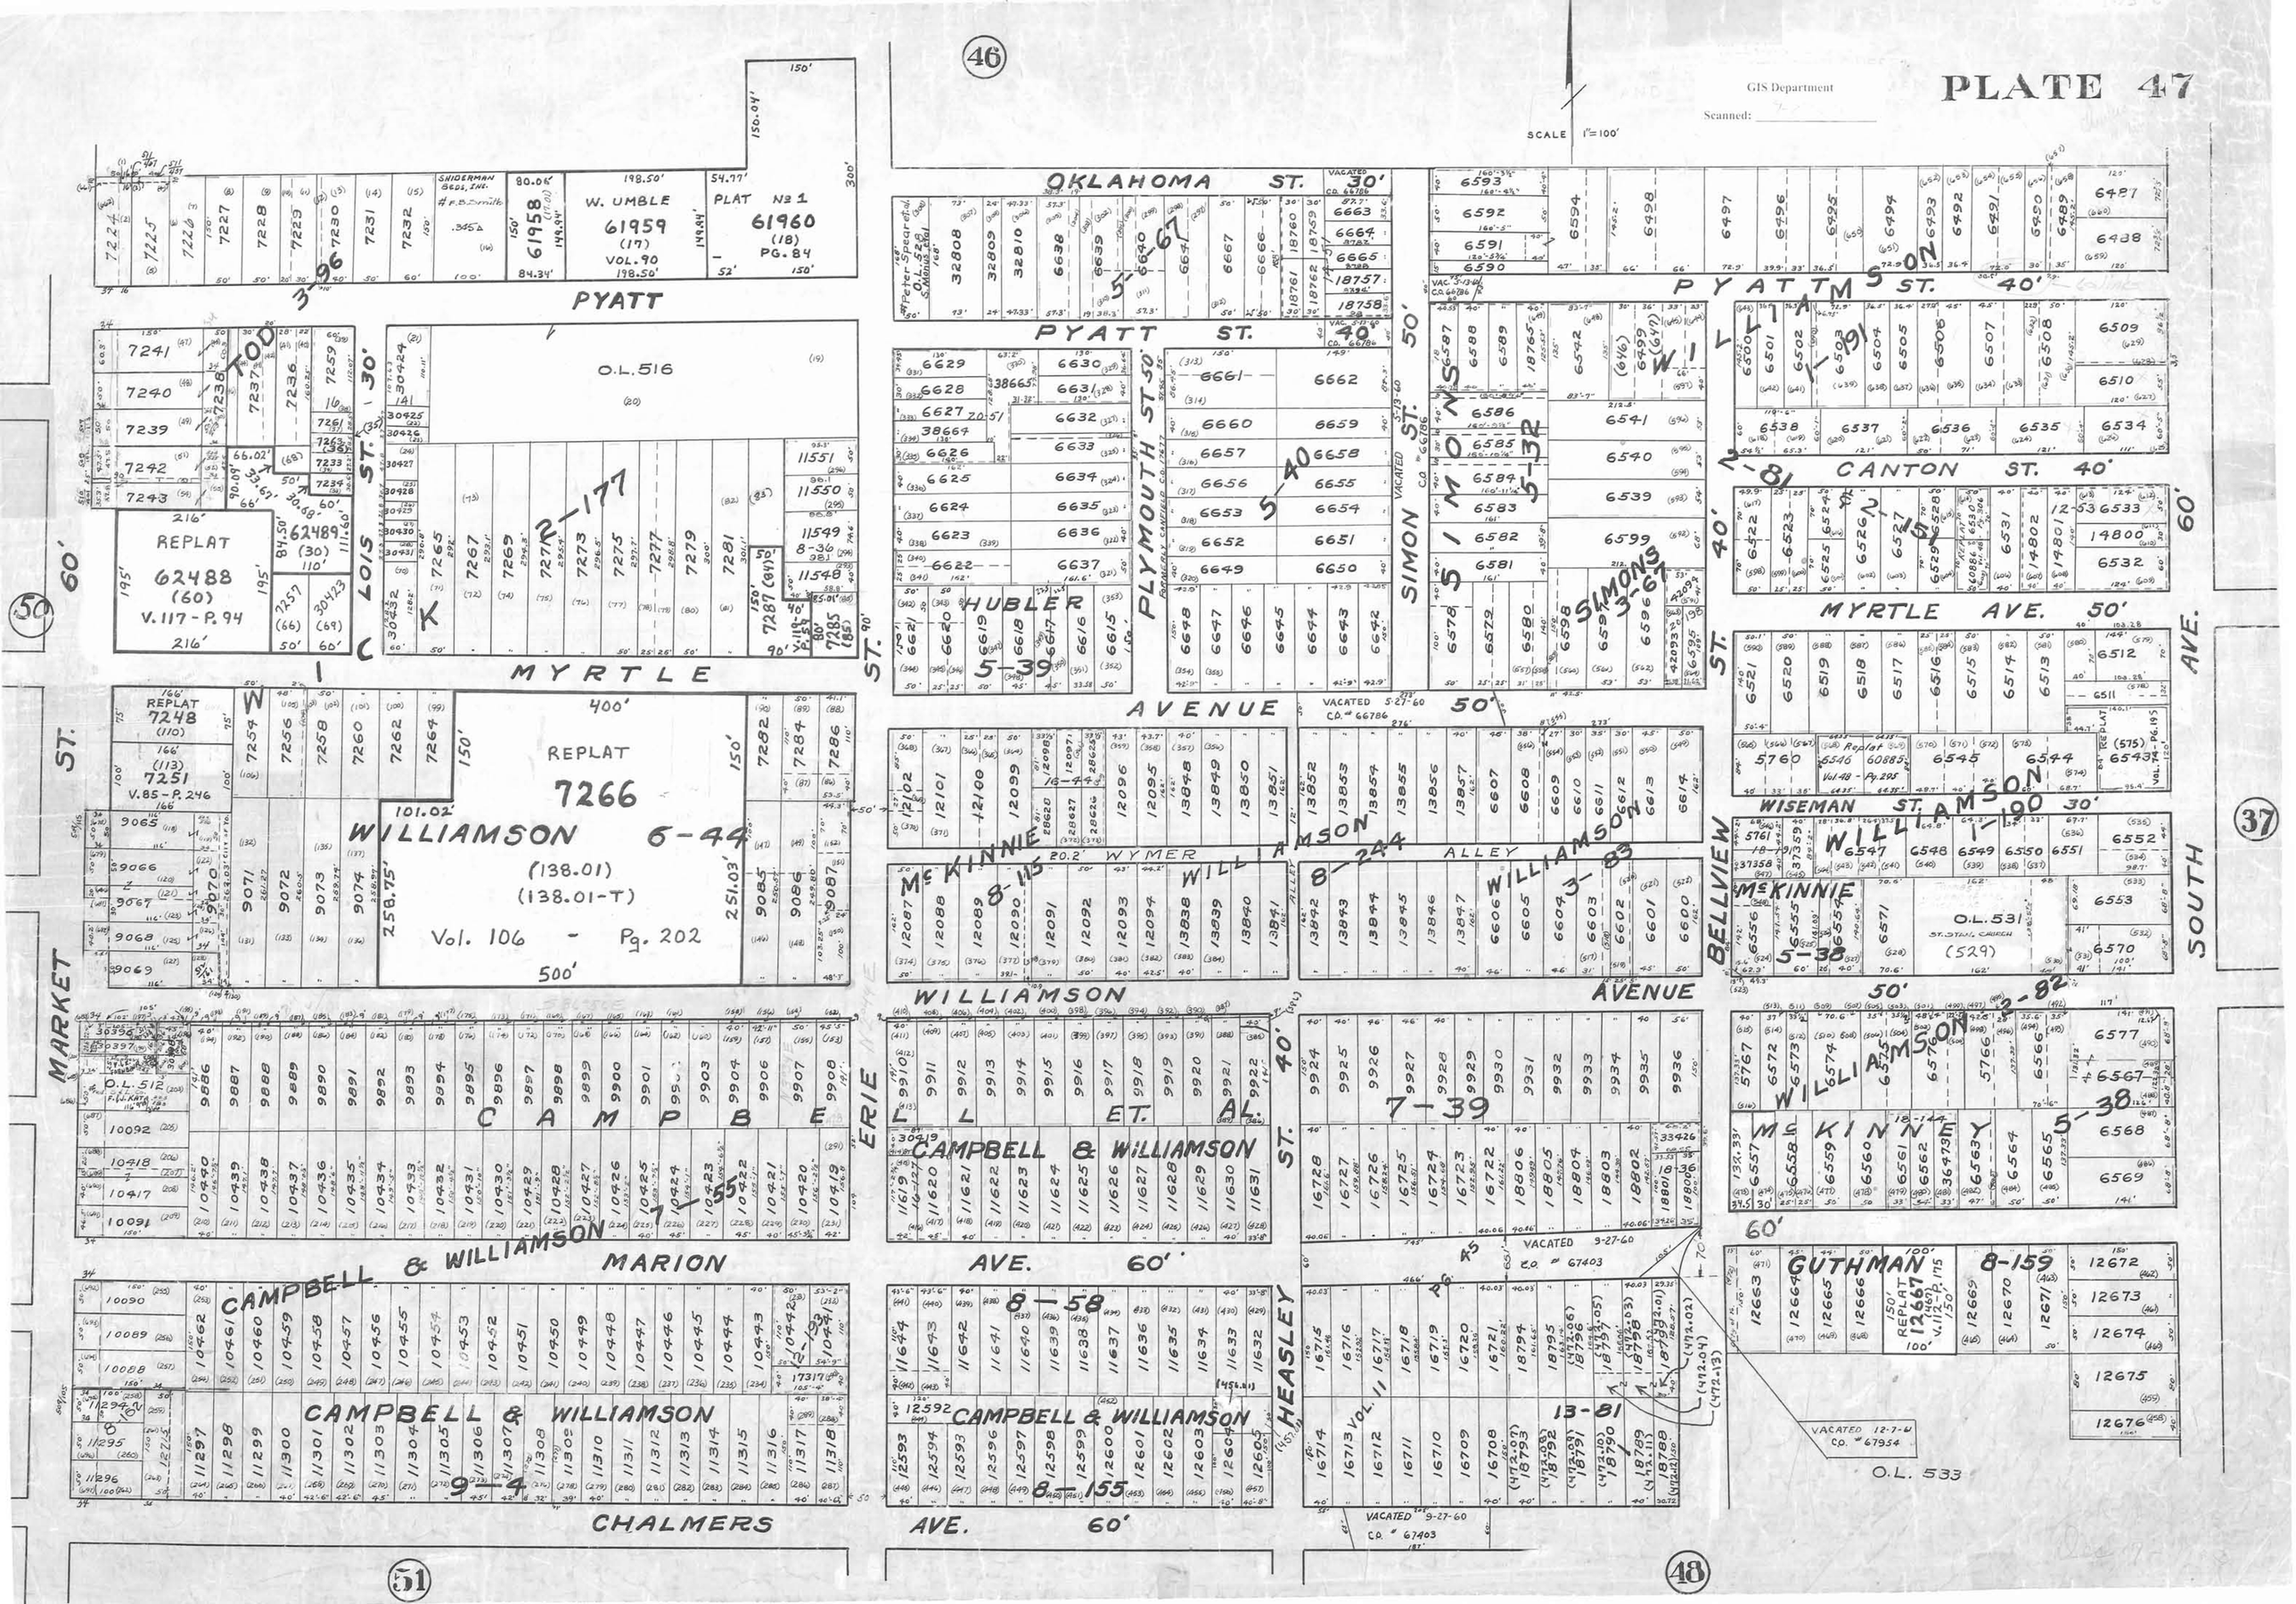

PLATE 47
GIS Department
Scanned:
SCALE 1"=100'
46
37
50
51
48
OKLAHOMA ST. 30'
PYATT ST. 40'
PYATT
PLYMOUTH ST. 50'
SIMON ST. 50'
WILLIAMSON
CANTON ST. 40'
MYRTLE AVE. 50'
MYRTLE
AVENUE 50'
WISEMAN ST. 30'
WILLIAMSON 1-190
McKINNIE 5-38
WILLIAMSON 2-82
McKINNEY 5-38
GUTHMAN 8-159
O.L. 533
O.L. 531
O.L. 516
O.L. 512
REPLAT 62488 (60) V.117-P.94
REPLAT 7266
WILLIAMSON 6-44
(138.01)
(138.01-T)
Vol. 106 - Pg. 202
WYMER ALLEY
HUBLER 5-39
SIMONS 3-67
SIMONS 5-32
McKINNIE 8-115
WILLIAMSON 8-244
WILLIAMSON 3-83
WILLIAMSON
CAMPBELL & WILLIAMSON 7-55
CAMPBELL & WILLIAMSON
CAMPBELL & WILLIAMSON 9-4
CAMPBELL & WILLIAMSON 8-58
CAMPBELL & WILLIAMSON 8-155
HEASLEY
MARION AVE. 60'
CHALMERS AVE. 60'
MARKET ST.
LOIS ST. 30'
ERIE ST. 40'
BELLVIEW ST. 40'
SOUTH AVE. 60'
VACATED 9-27-60 C.O. # 67403
VACATED 12-7-61 C.O. # 67954