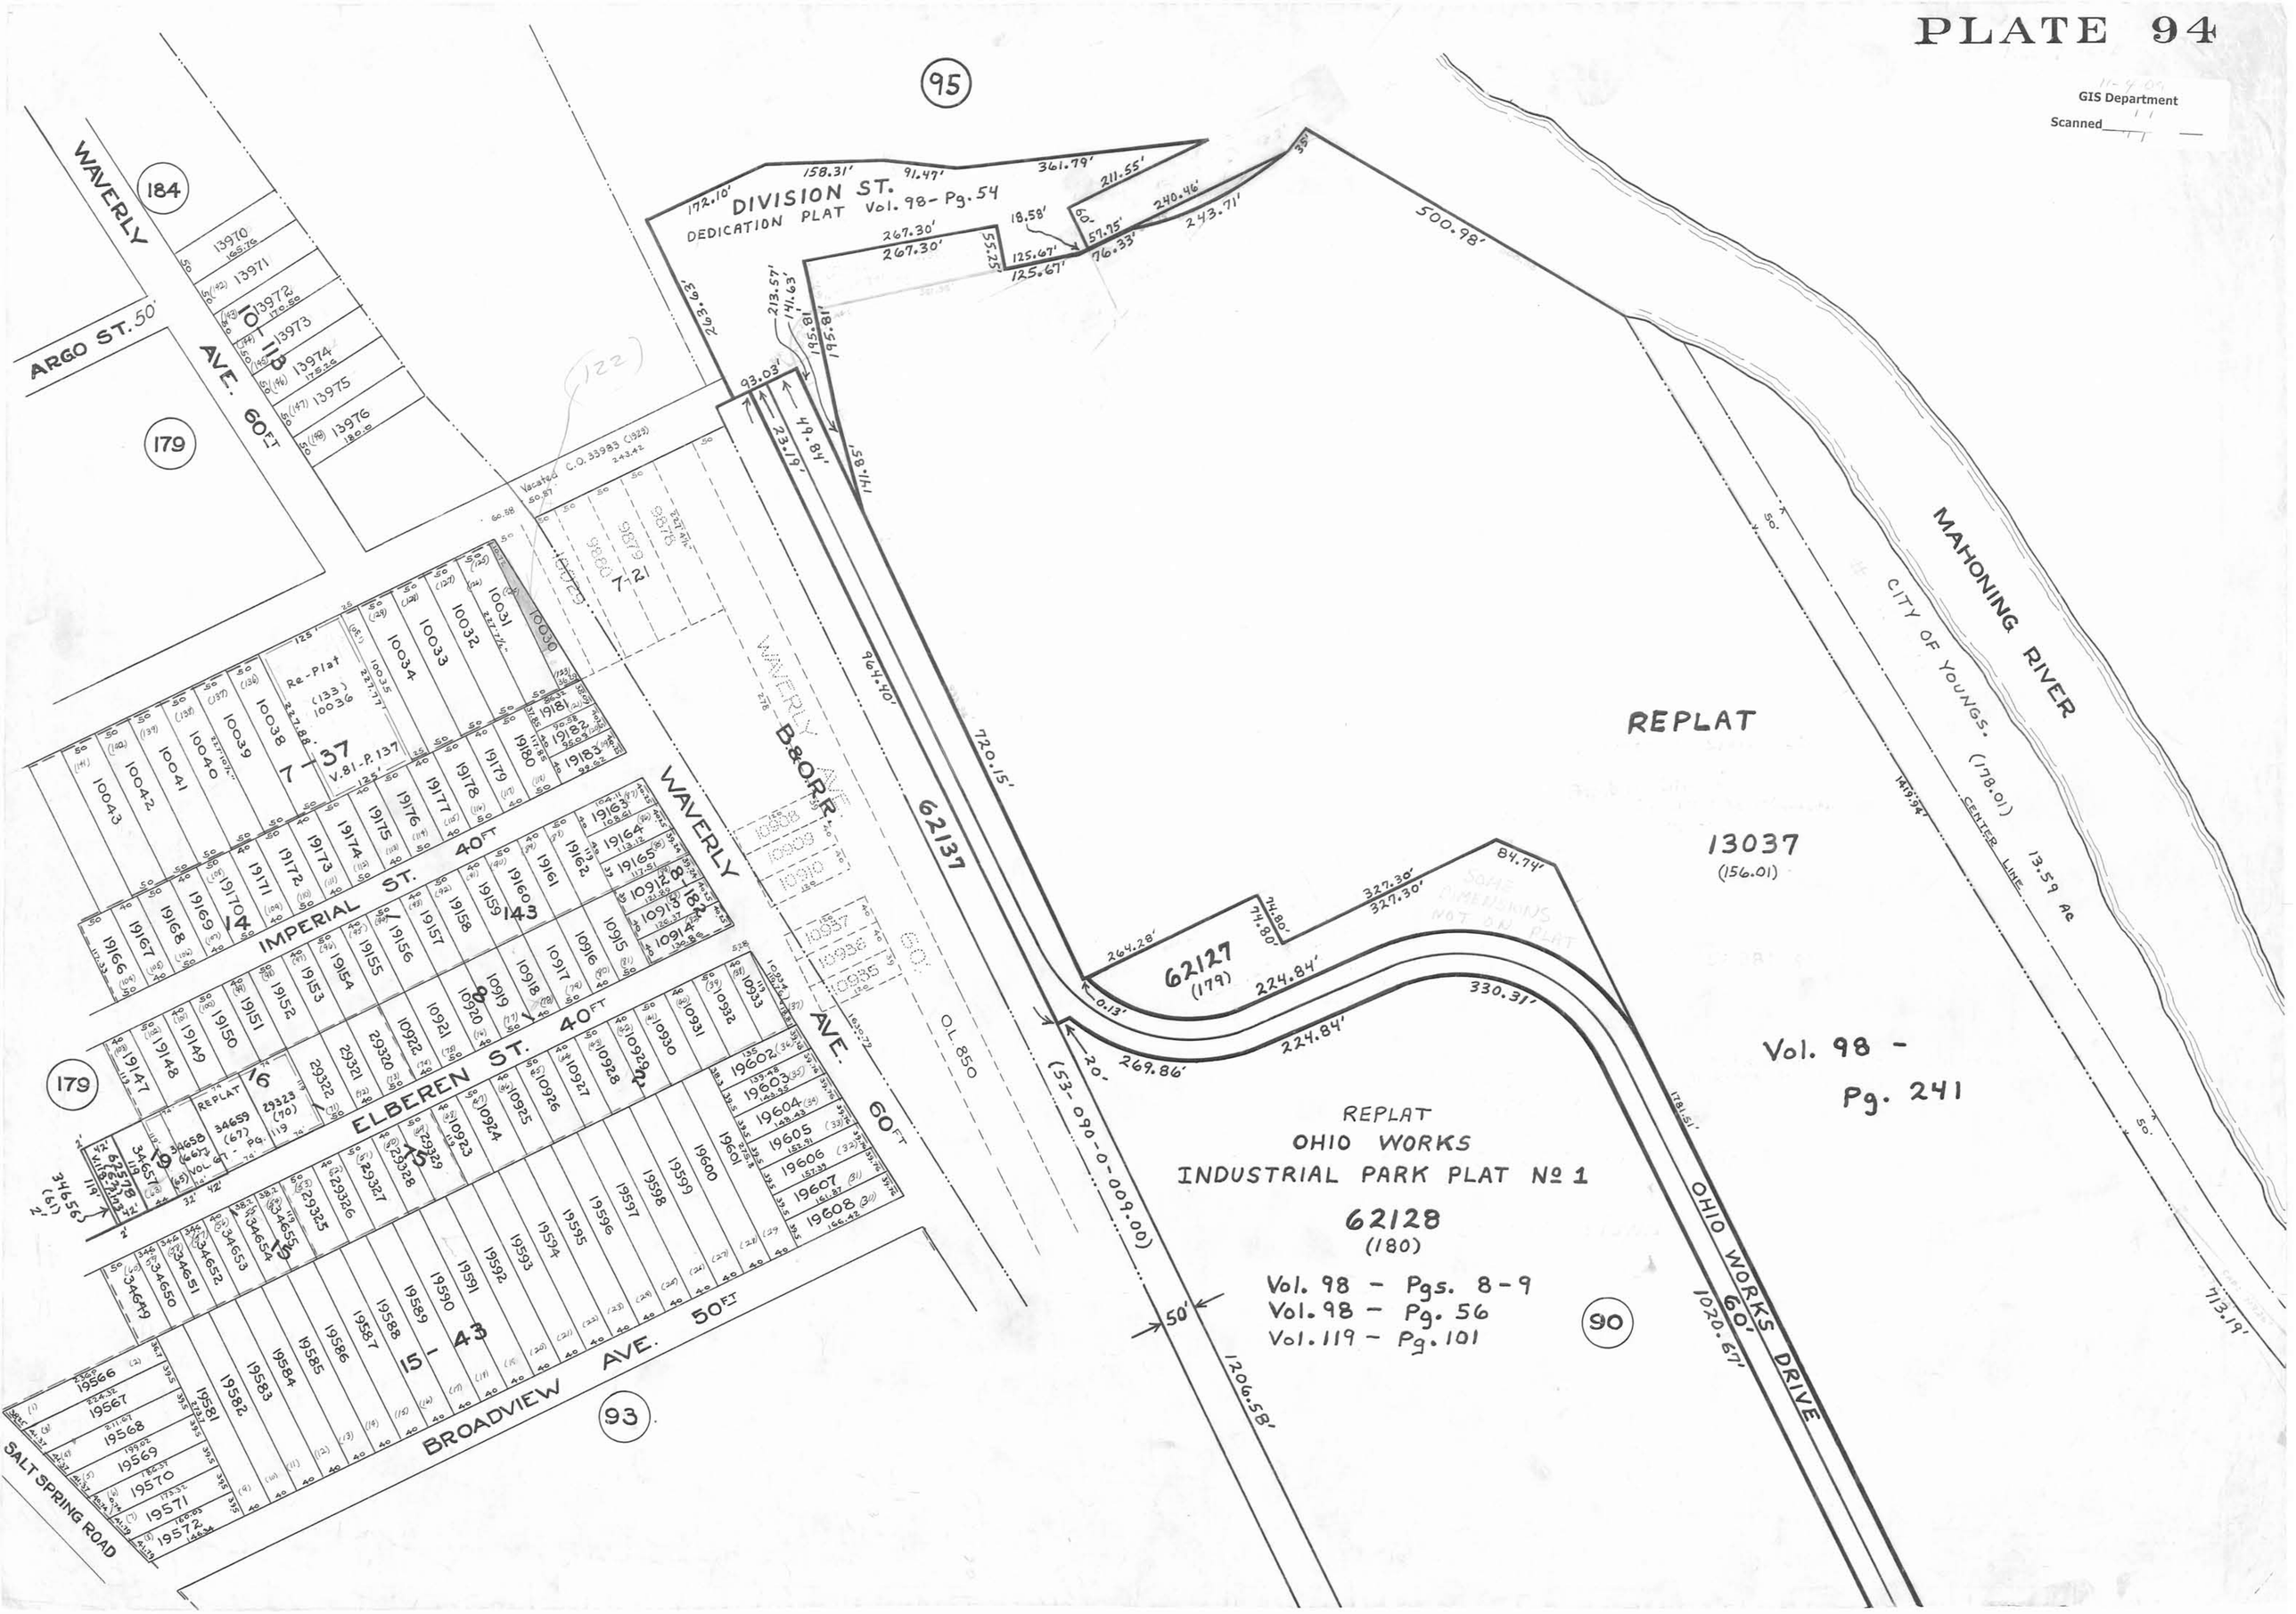
GIS Department
Scanned
95
184
179
93
90
WAVERLY
ARGO ST. 50'
AVE. 60 FT
DIVISION ST.
DEDICATION PLAT Vol. 98 - Pg. 54
MAHONING RIVER
CITY OF YOUNGS.
(178.01)
CENTER LINE
13.59 AC
REPLAT
13037
(156.01)
Vol. 98 -
Pg. 241
62127
(179)
62137
O.L. 850
WAVERLY
B&O RR.
IMPERIAL ST. 40 FT
ELBEREN ST. 40 FT
BROADVIEW AVE. 50 FT
SALT SPRING ROAD
OHIO WORKS DRIVE
60'
REPLAT
OHIO WORKS
INDUSTRIAL PARK PLAT No 1
62128
(180)
Vol. 98 - Pgs. 8-9
Vol. 98 - Pg. 56
Vol. 119 - Pg. 101
(53-090-0-009.00)
500.98'
720.15'
964.40'
1206.58'
1020.67'
713.19'
Re-Plat
(133)
10036
V.81-P.137
7-37
7-21
15-43
14
143
16
19
15
22
8-182
Vacated C.O. 33983 (1929)