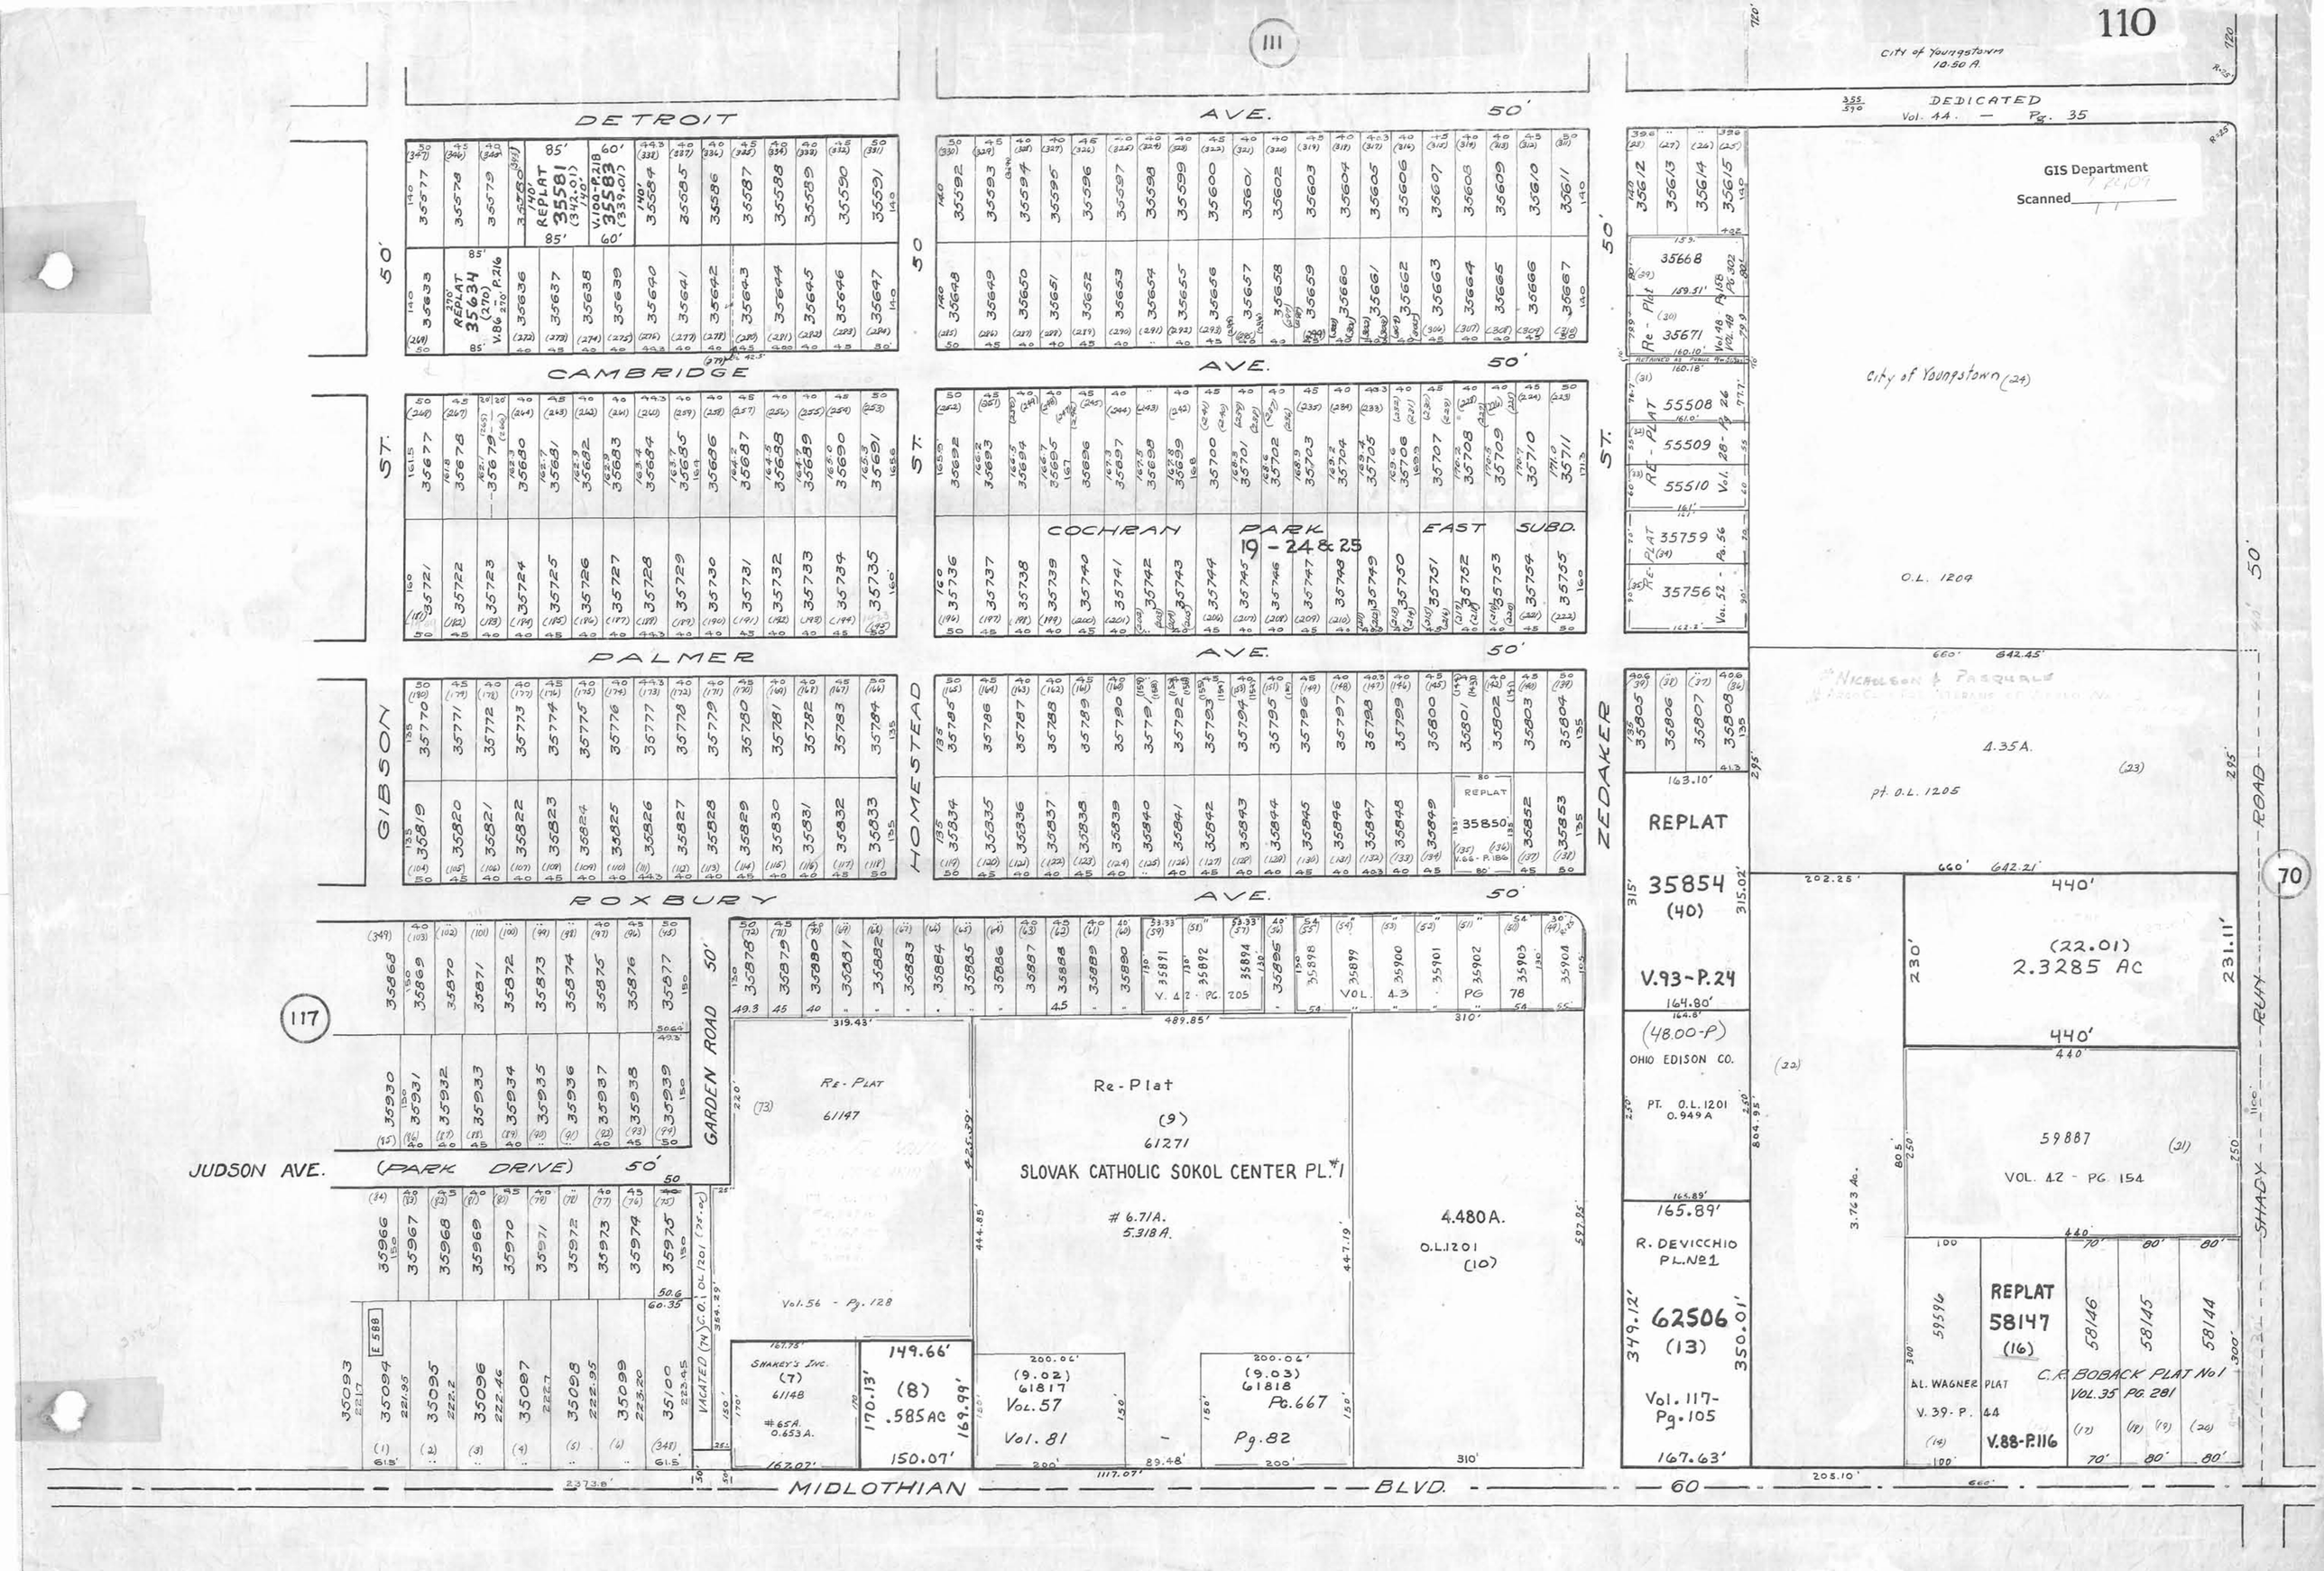

DETROIT AVE. 50'
CAMBRIDGE AVE. 50'
PALMER AVE. 50'
ROXBURY AVE. 50'
GIBSON ST.
HOMESTEAD ST.
ZEDAKER ST.
GARDEN ROAD 50'
JUDSON AVE. (PARK DRIVE) 50'
MIDLOTHIAN BLVD. 60
SHADY RUN ROAD 50'
City of Youngstown 10.50 A.
DEDICATED Vol. 44 — Pg. 35
City of Youngstown (24)
O.L. 1204
4.35A.
pt. O.L. 1205
REPLAT 35854 (40) V.93-P.24
(48.00-P) OHIO EDISON CO.
PT. O.L. 1201 0.949 A
R. DEVICCHIO PL. No 1
62506 (13) Vol. 117-Pg. 105
(22.01) 2.3285 AC
59887 VOL. 42 - PG. 154
REPLAT 58147 (16)
C.R. BOBACK PLAT No 1 VOL. 35 PG. 281
AL. WAGNER PLAT V. 39-P. 44
V.88-P.116
Re-Plat (9) 61271
SLOVAK CATHOLIC SOKOL CENTER PL. #1
6.71A. 5.318A.
4.480A. O.L.1201 (10)
Re-Plat 61147
Vol. 56 - Pg. 128
SHAKEY'S INC. (7) 61148
#65A. 0.653A.
149.66' (8) .585AC 150.07'
(9.02) 61817 Vol. 57 Vol. 81
(9.03) 61818 Pg. 667 Pg. 82
REPLAT 35850
REPLAT 35581 (342.01)
V.100-P.218 35583 (339.01)
REPLAT 35634 (270) V.86-P.216
35668 35671 55508 55509 55510 35759 35756
Re-Plat 35671 Vol. 48 Pg. 158 Vol. 48 Pg. 302
Re-Plat 35759 Vol. 52 - Pg. 56
Re-Plat 35756 Vol. 52 - Pg. 56
Re-Plat 55508 Vol. 28 - Pg. 26
Re-Plat 55509 Vol. 28 - Pg. 26
Re-Plat 55510 Vol. 28 - Pg. 26
COCHRAN PARK EAST SUBD. 19 - 24 & 25
GIS Department
Scanned