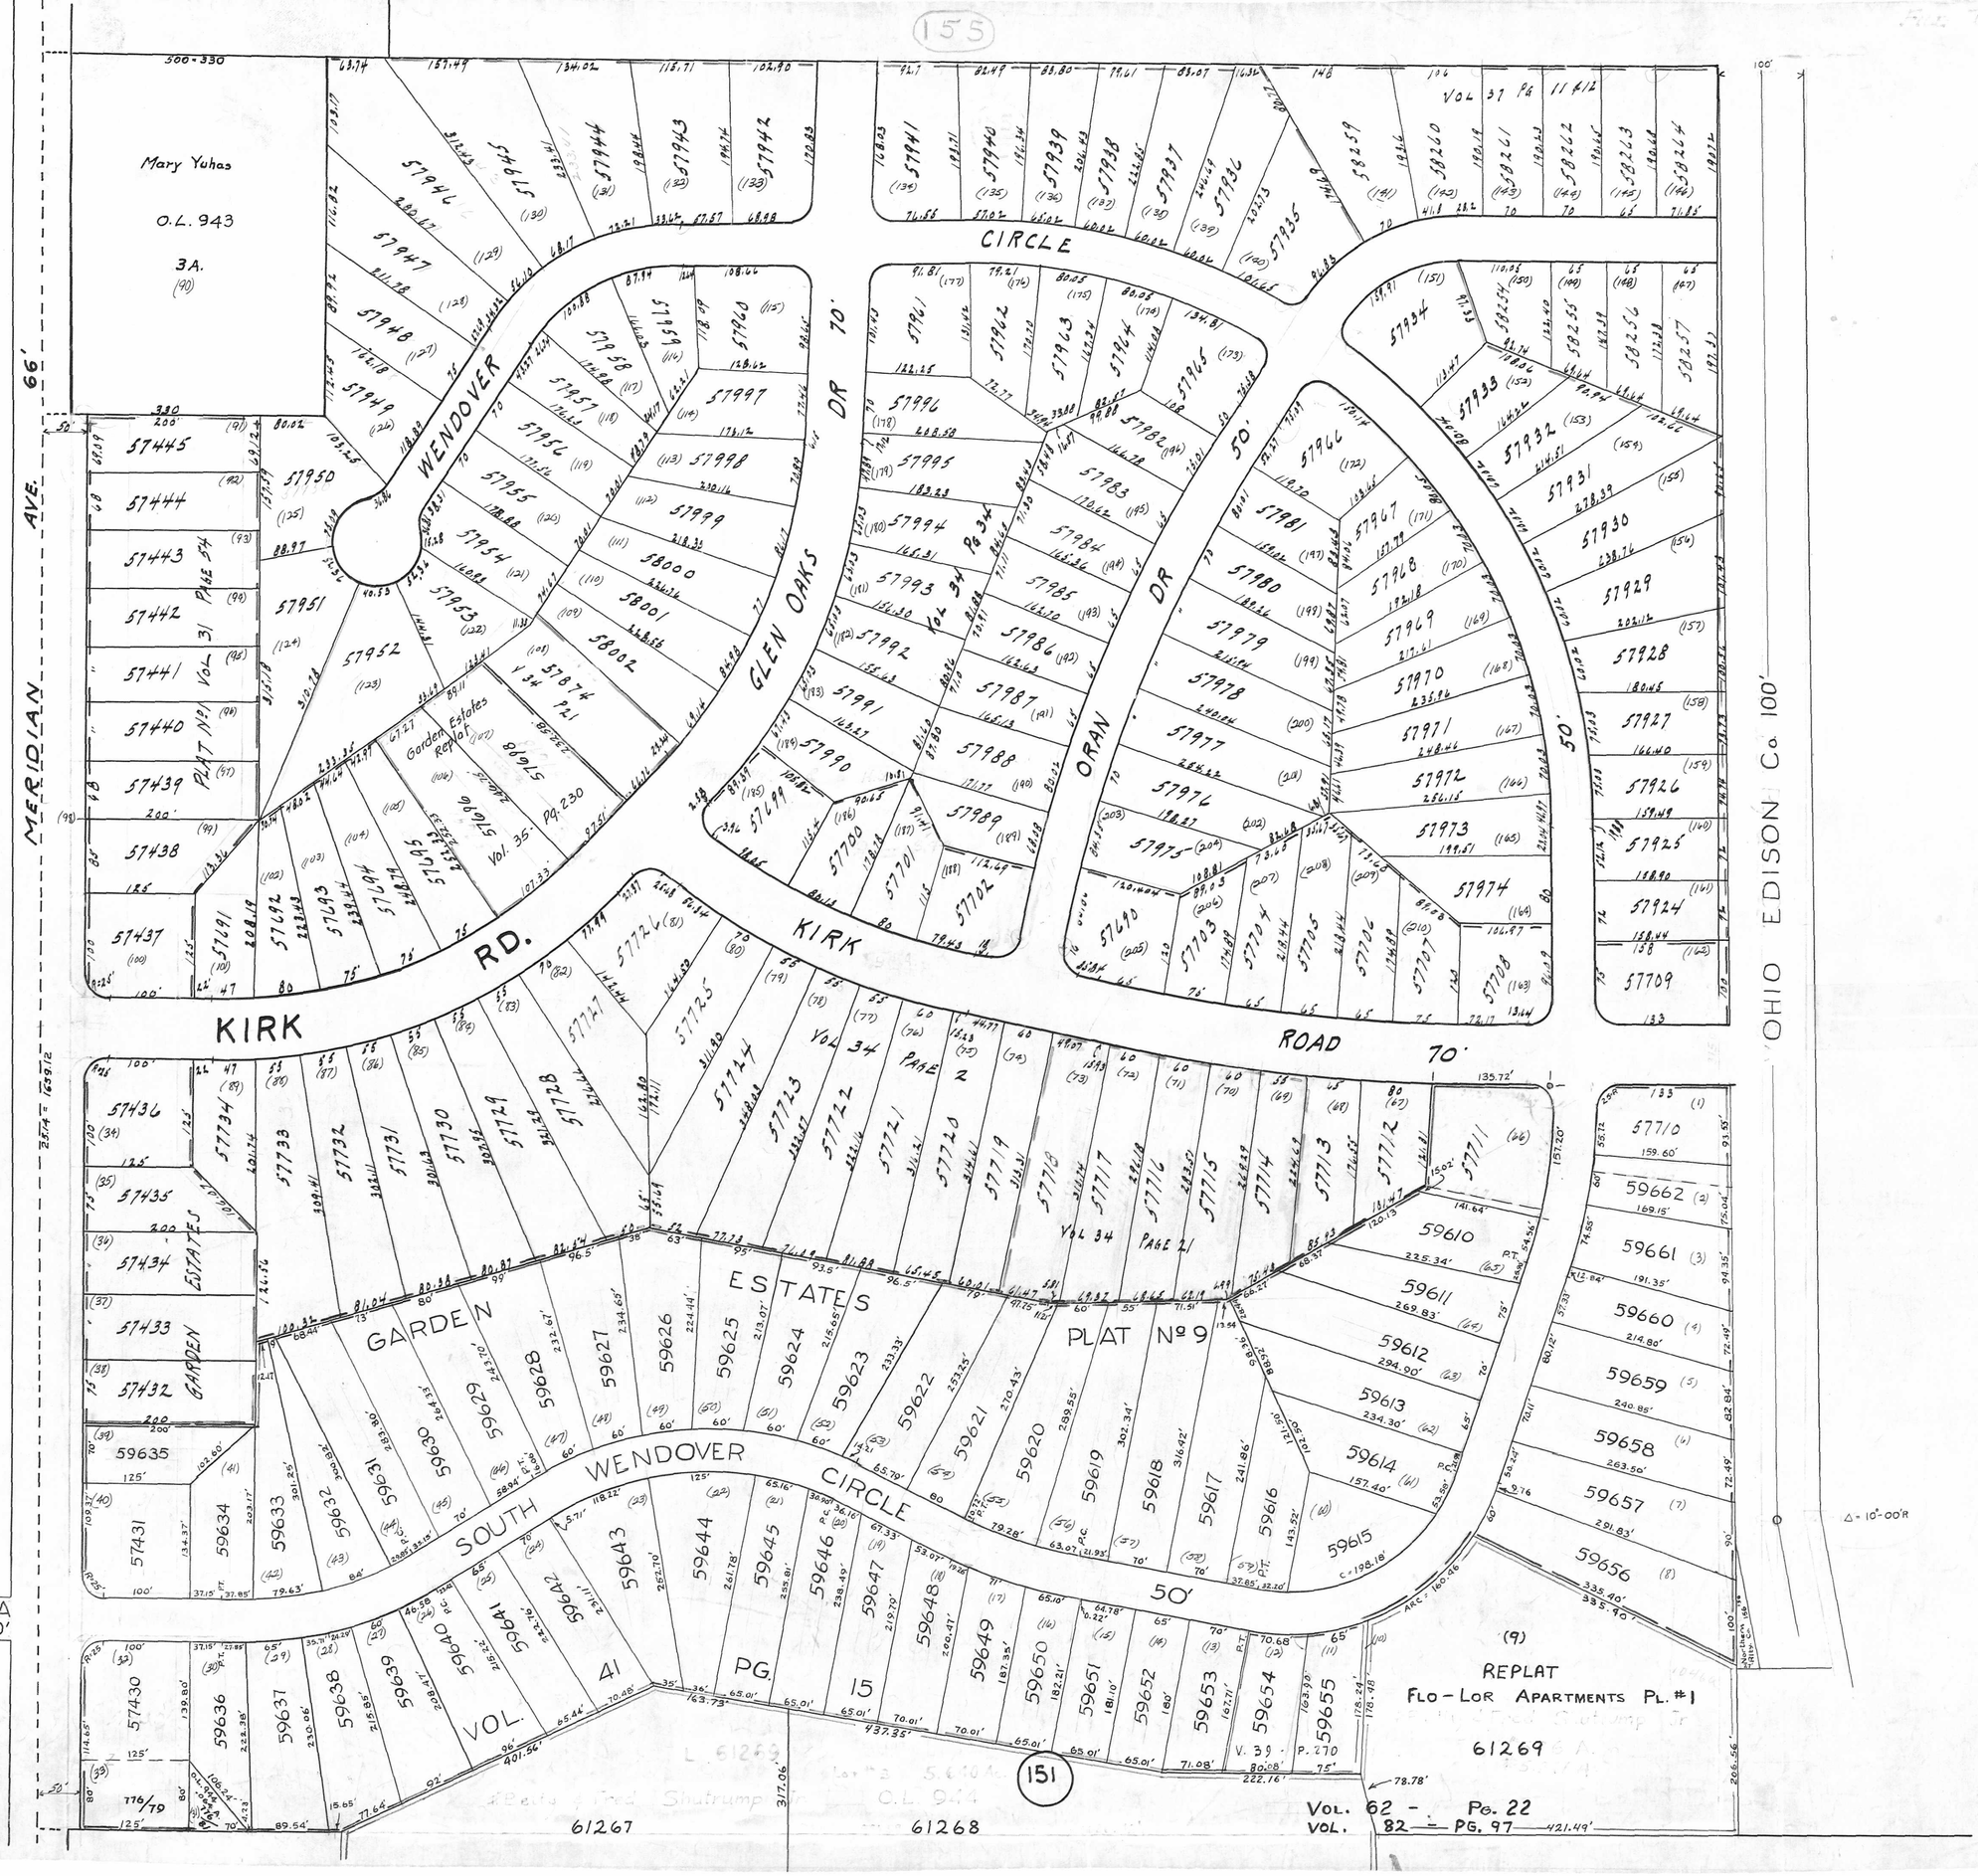
Mary Yuhas
O.L. 943
3A.
(90)
MERIDIAN AVE. 66'
CORONADA AVE 50'
KIRK RD.
KIRK ROAD 70'
WENDOVER CIRCLE
GLEN OAKS DR 70'
ORAN DR 50'
CIRCLE 50'
SOUTH WENDOVER CIRCLE
GARDEN ESTATES PLAT Nº 9
GARDEN ESTATES
Garden Estates Replat
Vol. 35 Pg. 230
Vol 31 Page 54
Vol 34 Pg 34
Vol 34 Page 2
Vol 34 Page 21
Vol 37 Pg 11 & 12
Vol. 41 Pg. 15
Vol 39 P. 270
REPLAT
FLO-LOR APARTMENTS PL. #1
61269
61267
61268
Vol. 62 - Pg. 22
Vol. 82 - Pg. 97
OHIO EDISON Co. 100'
Δ - 10°-00'R
(151)
(153)
(155)