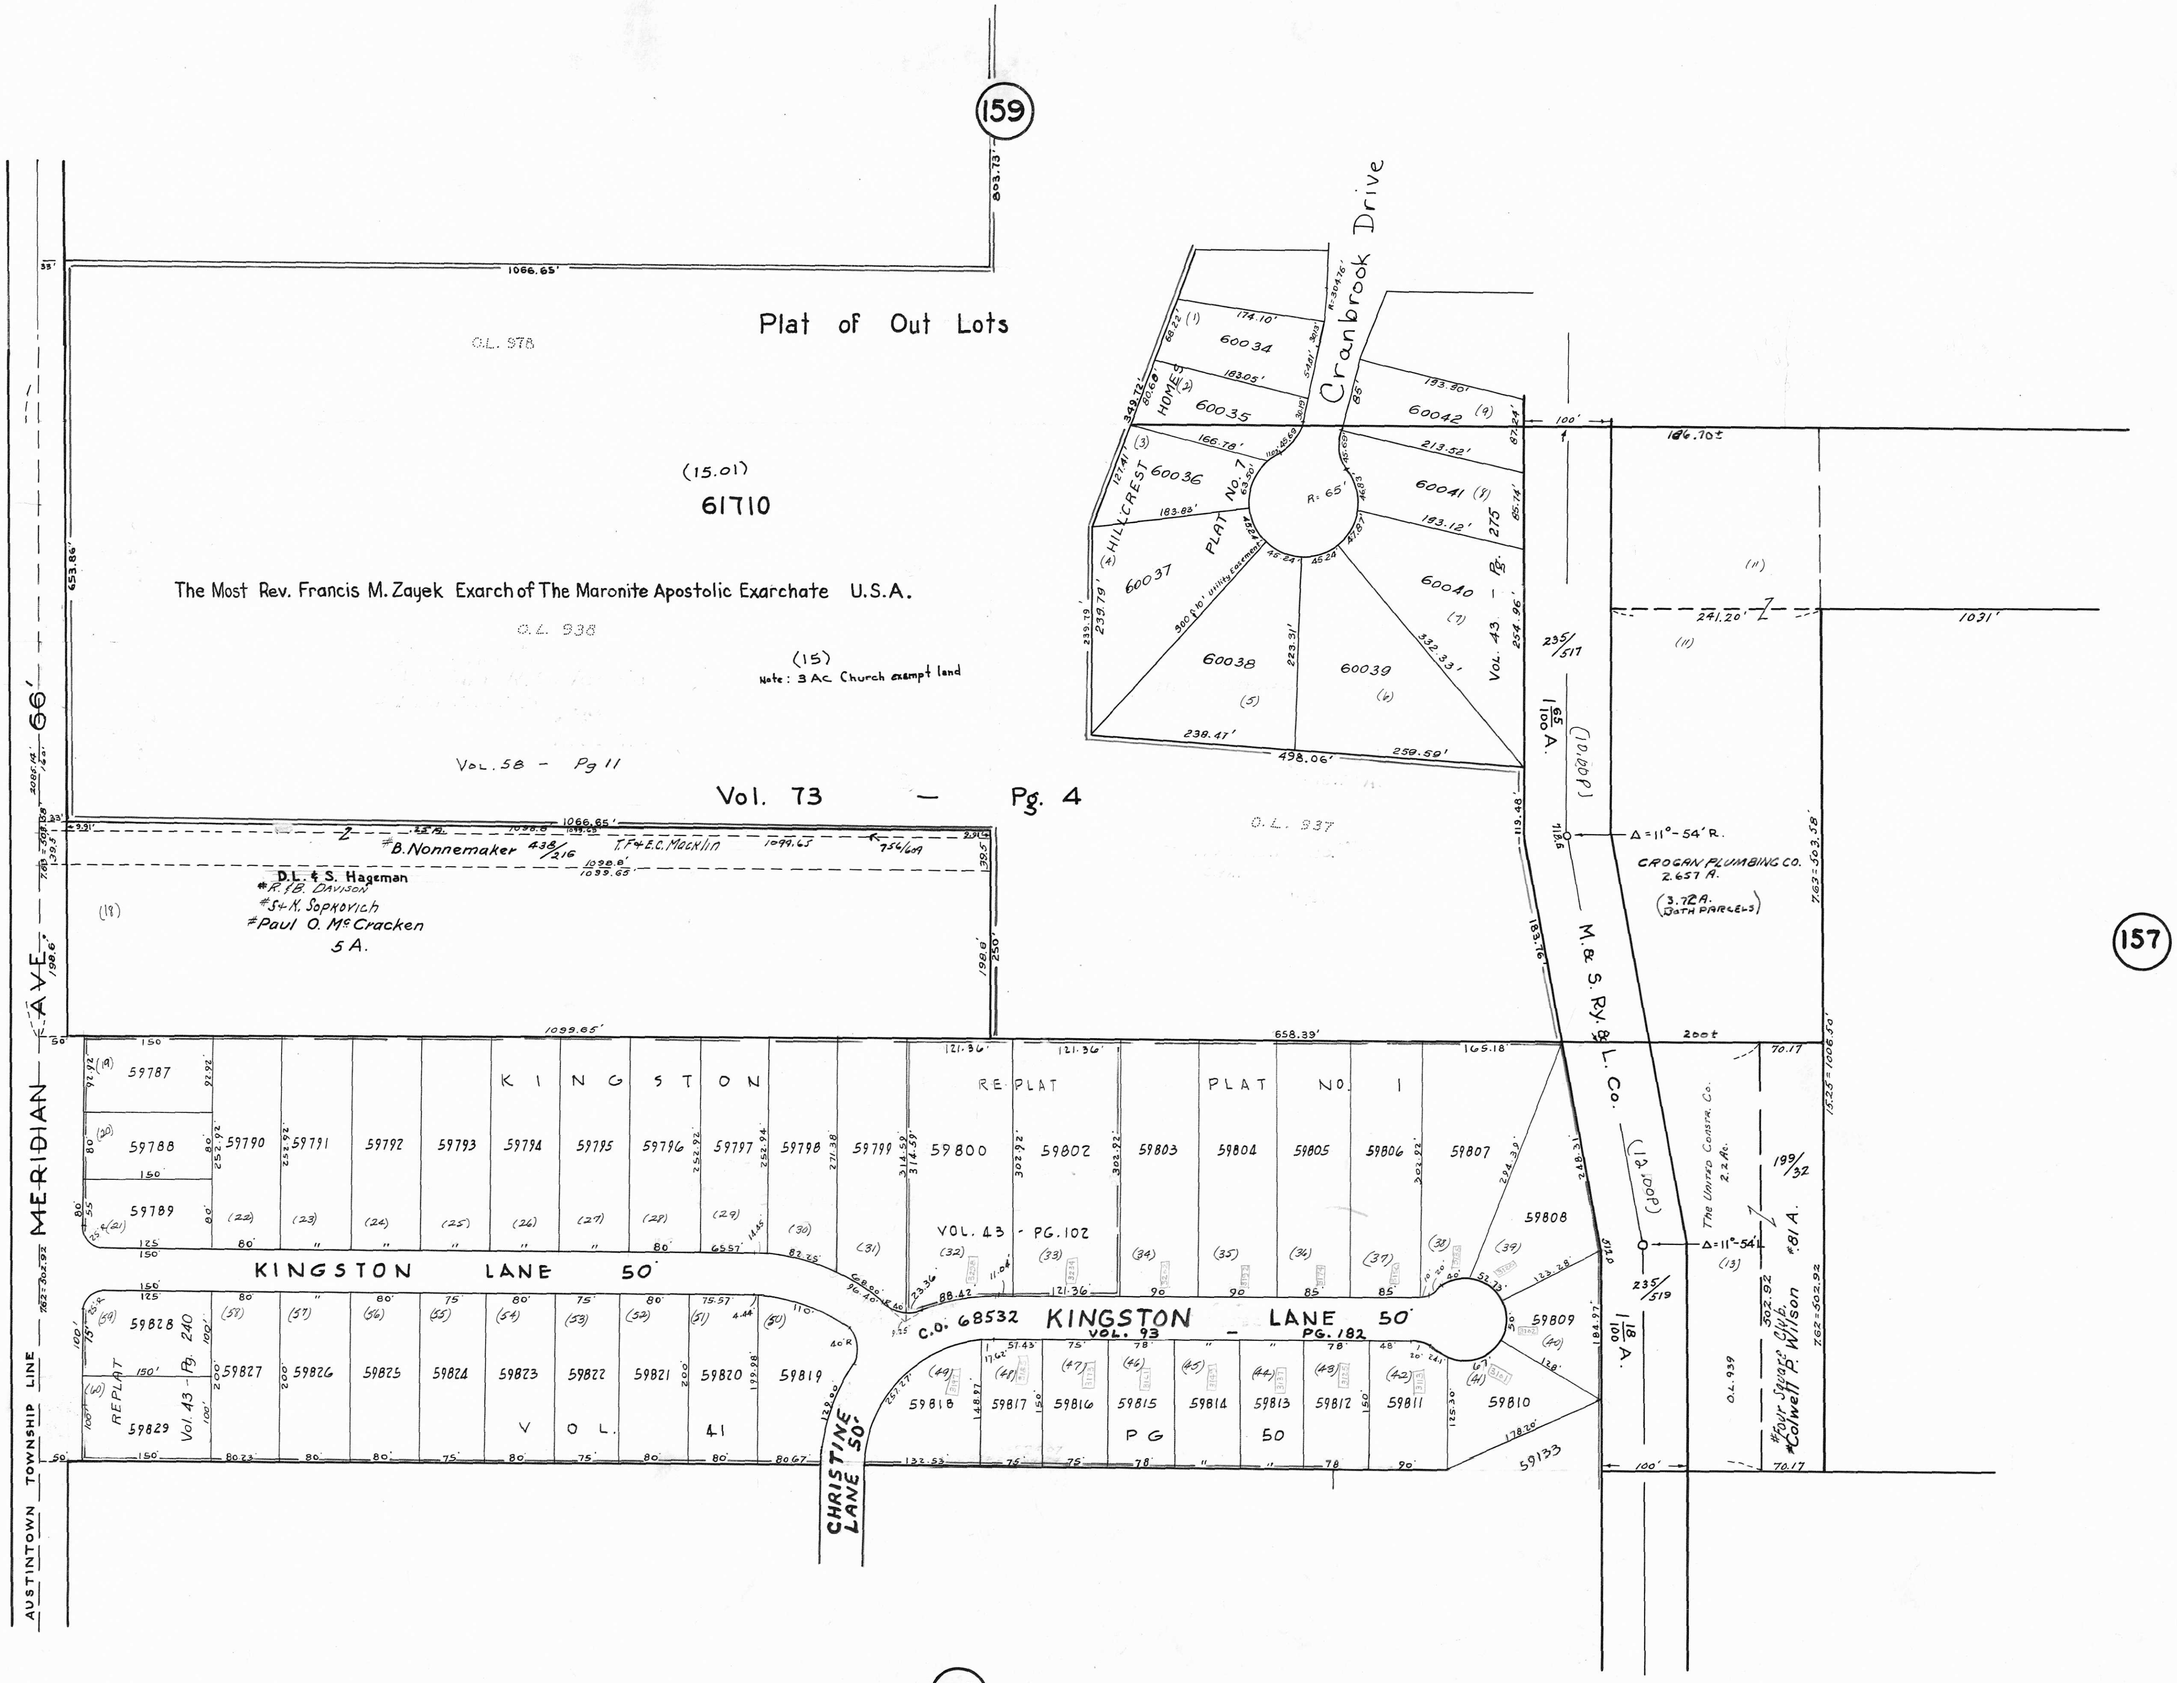
159
Plat of Out Lots
O.L. 978
(15.01)
61710
The Most Rev. Francis M. Zayek Exarch of The Maronite Apostolic Exarchate U.S.A.
O.L. 938
(15)
Note: 3 Ac Church exempt land
Vol. 58 - Pg 11
Vol. 73 — Pg. 4
Cranbrook Drive
HILLCREST HOMES PLAT NO. 7
Vol. 43 - Pg. 275
O.L. 937
#B. Nonnemaker 438/216
T.F.&E.C. Macklin
D.L. & S. Hageman
#R.&B. Davison
#S.&K. Sopkovich
#Paul O. McCracken
5 A.
MERIDIAN AVE.
AUSTINTOWN TOWNSHIP LINE
KINGSTON REPLAT PLAT NO. 1
KINGSTON LANE 50'
VOL. 43 - PG. 102
C.O. 68532 KINGSTON LANE 50'
VOL. 93 - PG. 182
REPLAT Vol. 43 - Pg. 240
VOL. 41
PG 50
CHRISTINE LANE 50'
M. & S. Ry. & L. Co.
CROGAN PLUMBING CO.
2.657 A.
(3.72 A. BOTH PARCELS)
The United Constr. Co.
2.2 Ac.
#Four Square Club
#Colwell P. Wilson
#81 A.
157
155