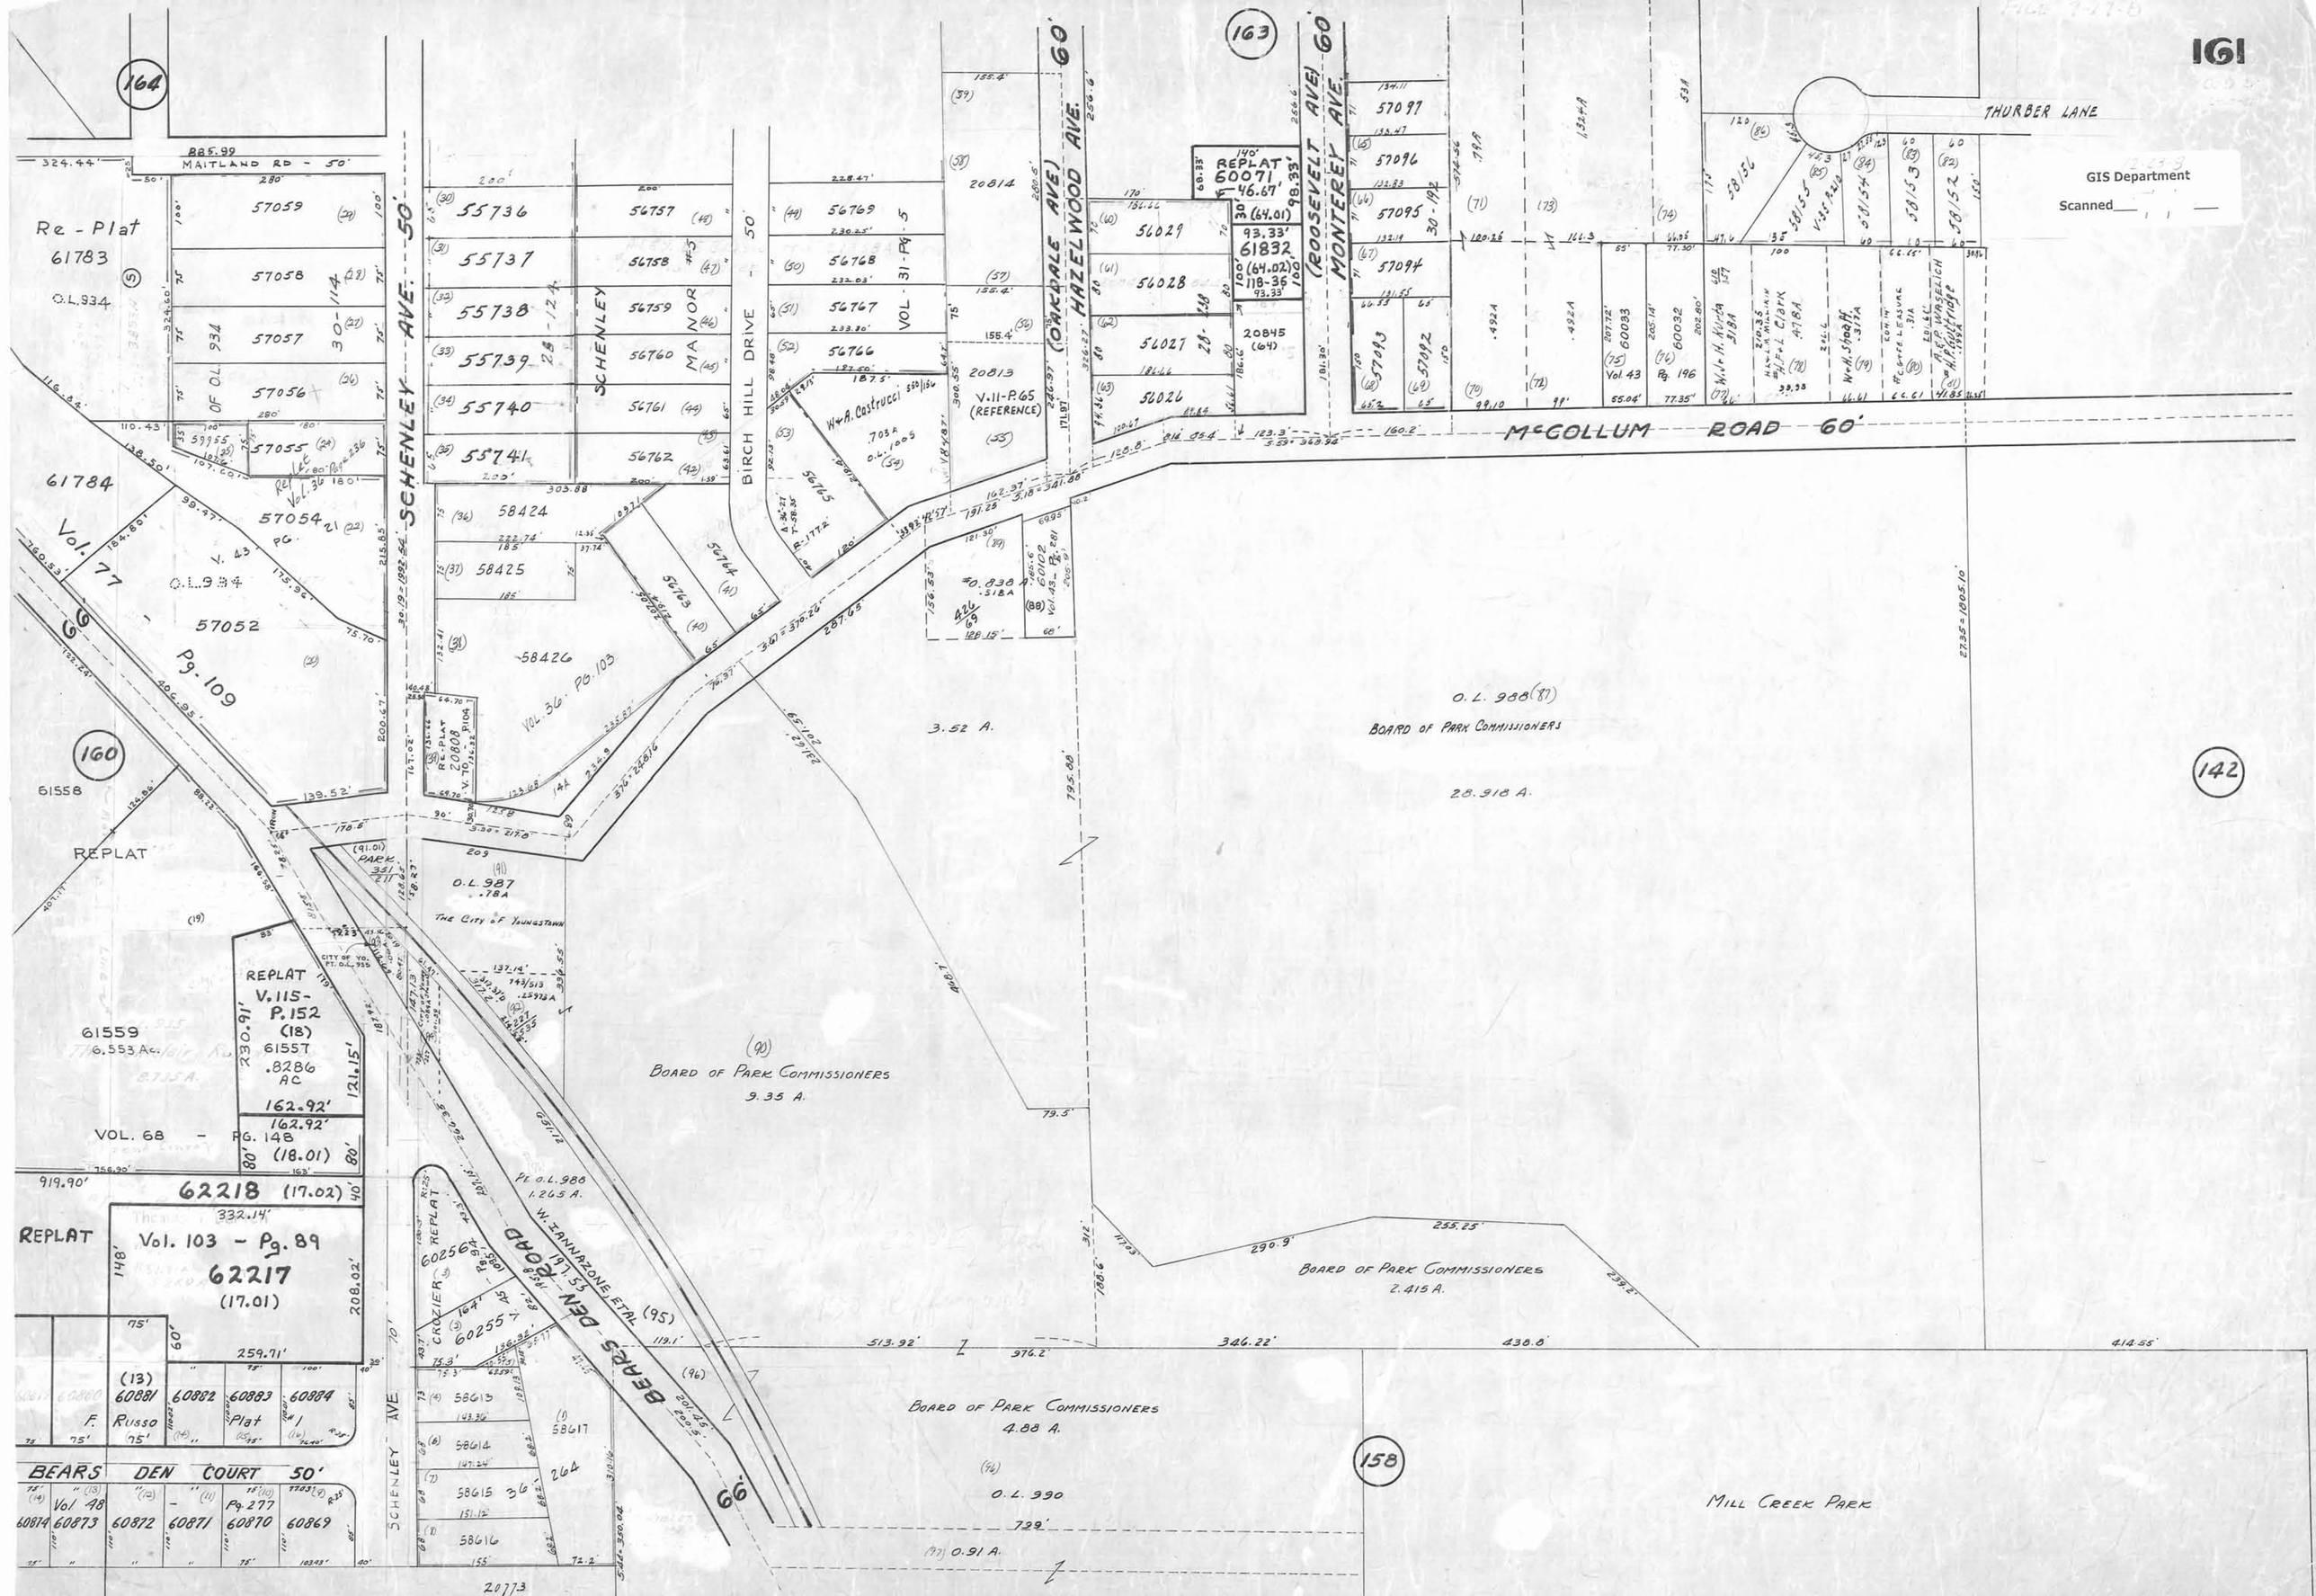
161
GIS Department
Scanned
THURBER LANE
McCOLLUM ROAD 60'
SCHENLEY AVE. 50'
HAZELWOOD AVE. 60'
(OAKDALE AVE.)
(ROOSEVELT AVE.)
MONTEREY AVE. 60'
BIRCH HILL DRIVE 50'
SCHENLEY MANOR #5
MAITLAND RD - 50'
Re-Plat 61783
O.L. 934
61784
Vol. 77 - Pg. 109
61558
REPLAT
61559
6.553 Ac.
REPLAT V.115-P.152 (18) 61557 .8286 AC
VOL. 68 - PG. 148 (18.01)
62218 (17.02)
REPLAT
Vol. 103 - Pg. 89
62217 (17.01)
BEARS DEN COURT 50'
Vol 48
60874 60873 60872 60871 60870 60869
BEARS DEN ROAD
W. IANNAZONE, ETAL
CROZIER REPLAT
SCHENLEY AVE
O.L. 987 .78A
THE CITY OF YOUNGSTOWN
O.L. 988 (87)
BOARD OF PARK COMMISSIONERS
28.918 A.
3.52 A.
BOARD OF PARK COMMISSIONERS
9.35 A.
BOARD OF PARK COMMISSIONERS
2.415 A.
BOARD OF PARK COMMISSIONERS
4.88 A.
O.L. 990
0.91 A.
MILL CREEK PARK
164
163
160
142
158