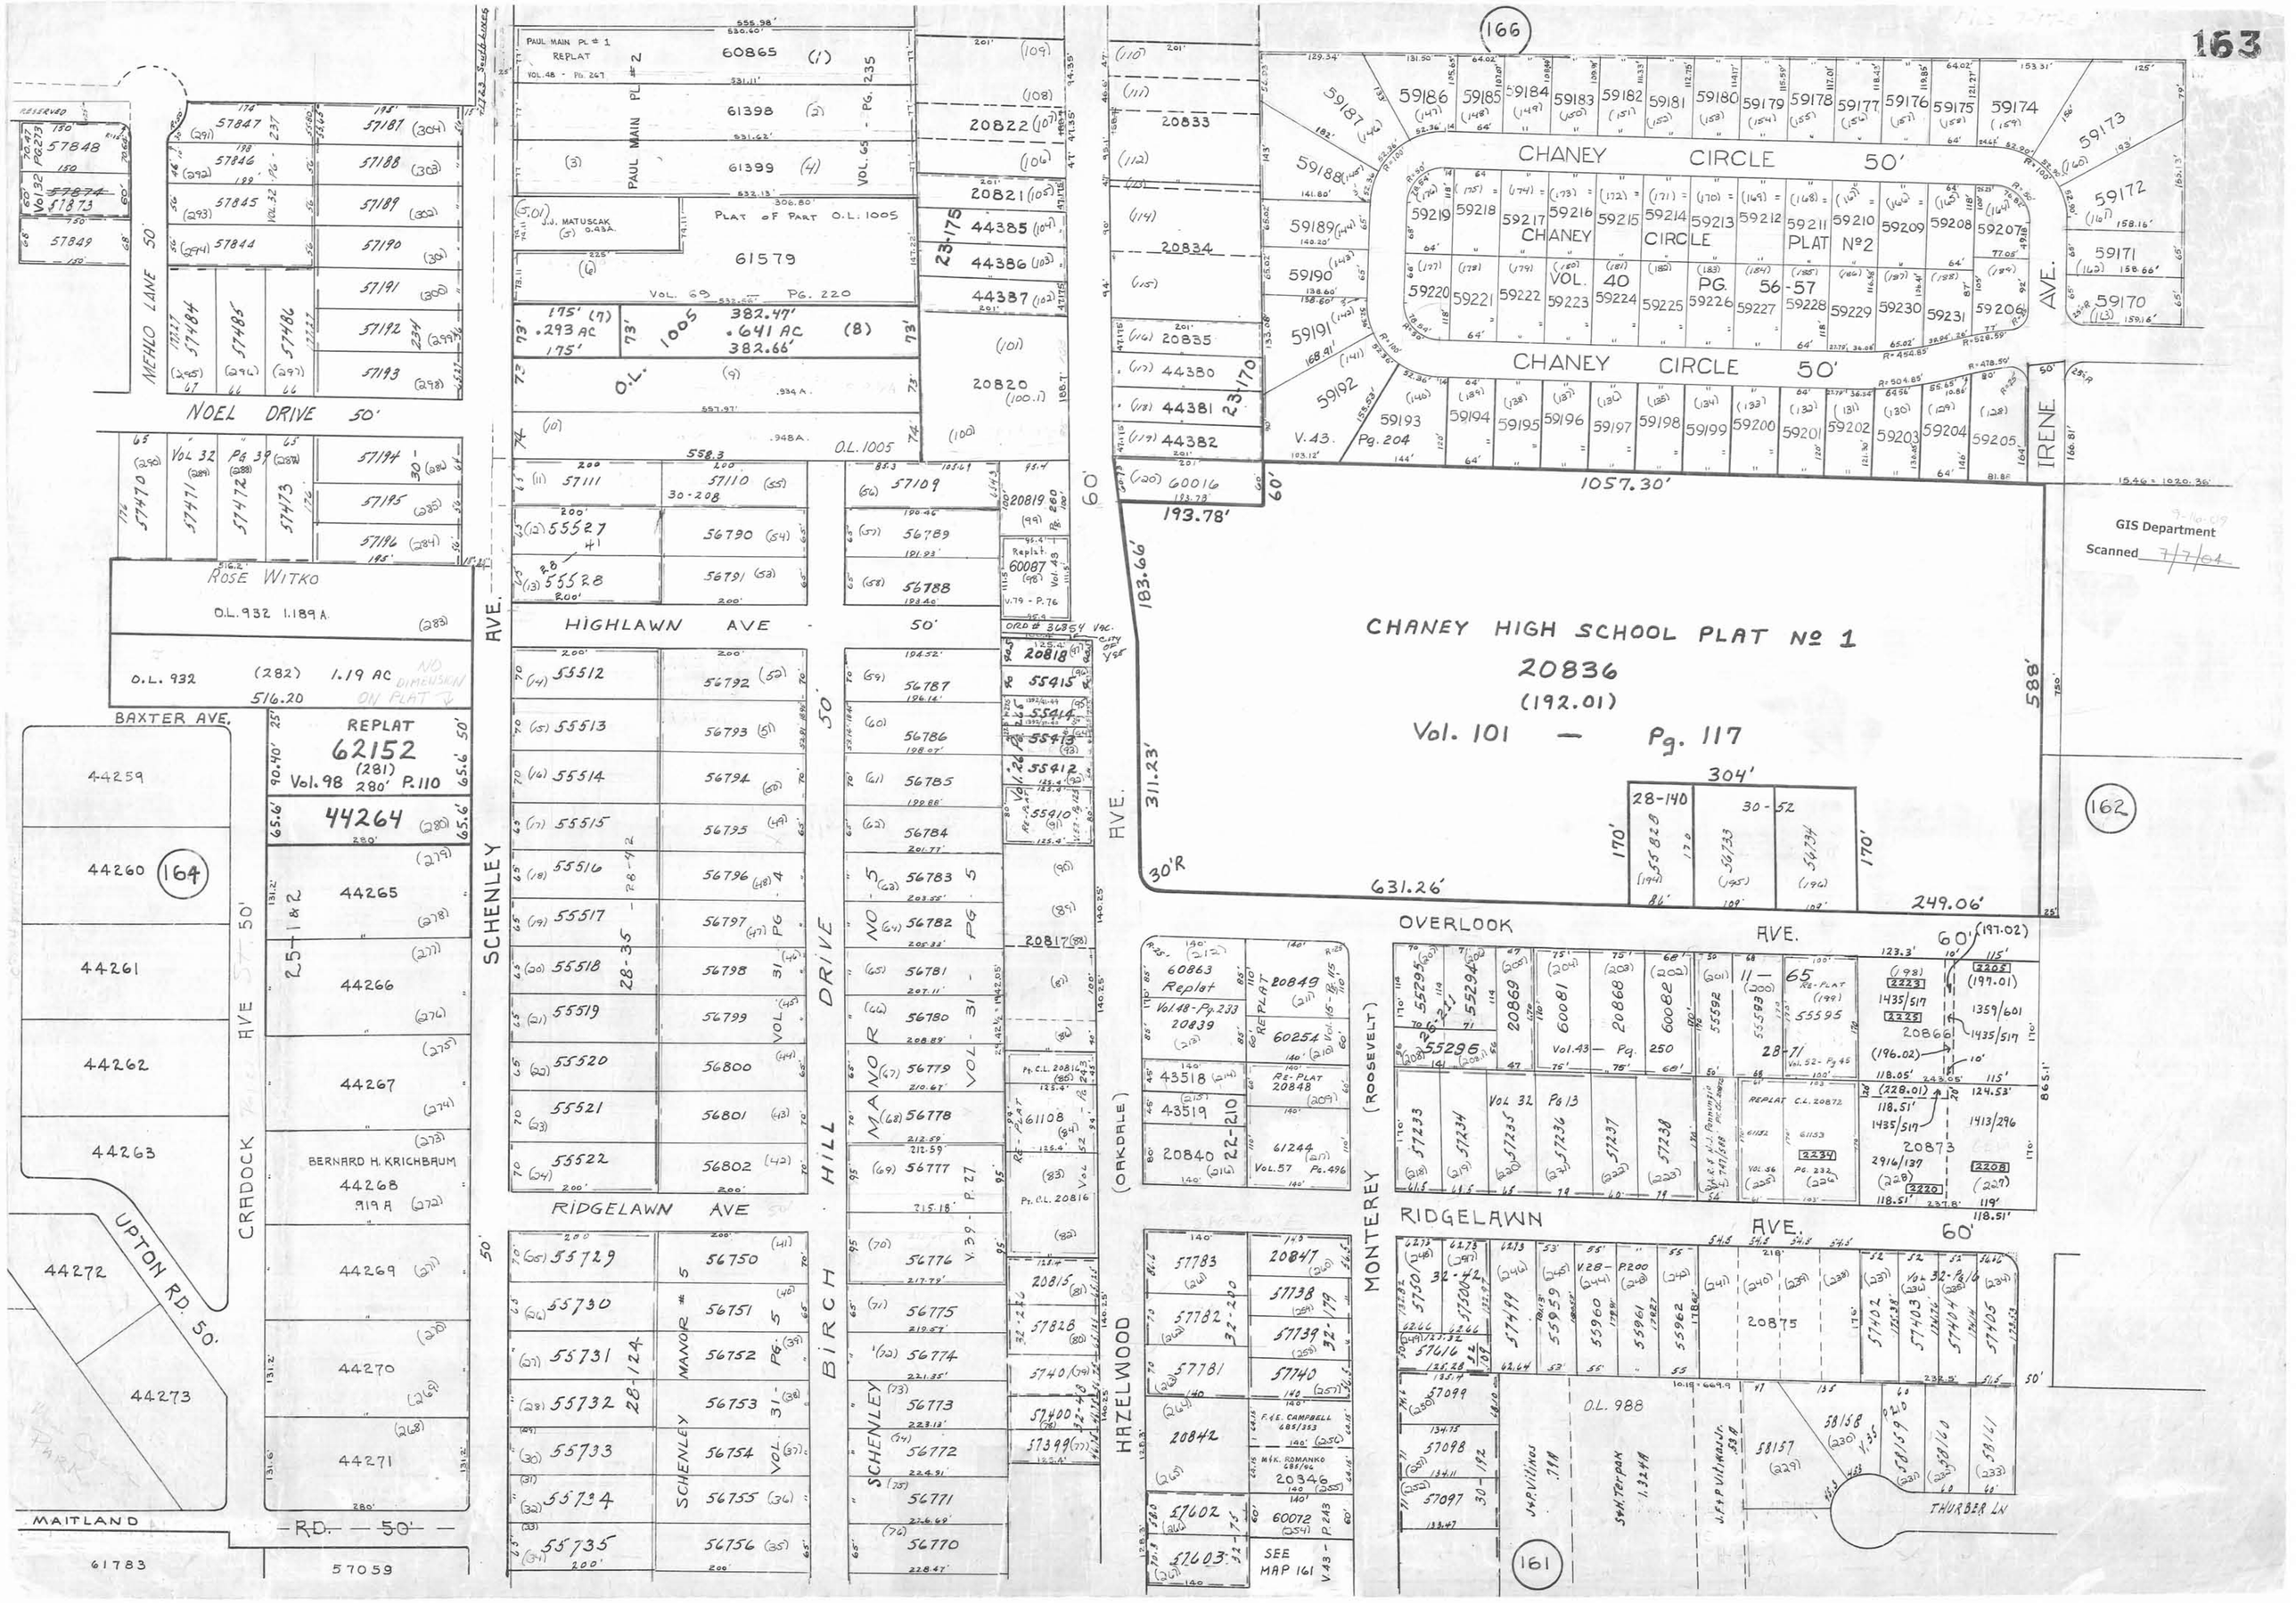
CHANEY HIGH SCHOOL PLAT Nº 1
20836
(192.01)
Vol. 101 — Pg. 117
CHANEY CIRCLE 50'
CHANEY CIRCLE 50'
CHANEY CIRCLE PLAT Nº2
VOL. 40 PG. 56-57
NOEL DRIVE 50'
MEHLO LANE 50'
ROSE WITKO
O.L. 932 1.189 A.
O.L. 932 (282) 1.19 AC
NO DIMENSION ON PLAT
BAXTER AVE.
REPLAT 62152 (281) Vol. 98 280' P.110
44264 (280)
HIGHLAWN AVE - 50'
RIDGELAWN AVE
SCHENLEY AVE.
CRADOCK AVE 50'
UPTON RD. 50'
MAITLAND RD. 50'
BIRCH HILL DRIVE
SCHENLEY MANOR #5
PAUL MAIN PL # 2
PLAT OF PART O.L. 1005
O.L. 1005
J.J. MATUSCAK 0.43A.
BERNARD H. KRICHBAUM 44268 9.19 A
OVERLOOK AVE.
RIDGELAWN AVE.
MONTEREY (ROOSEVELT)
HAZELWOOD (OAKDALE)
IRENE AVE.
THURBER LN
O.L. 988
SEE MAP 161
GIS Department
Scanned 7/7/64